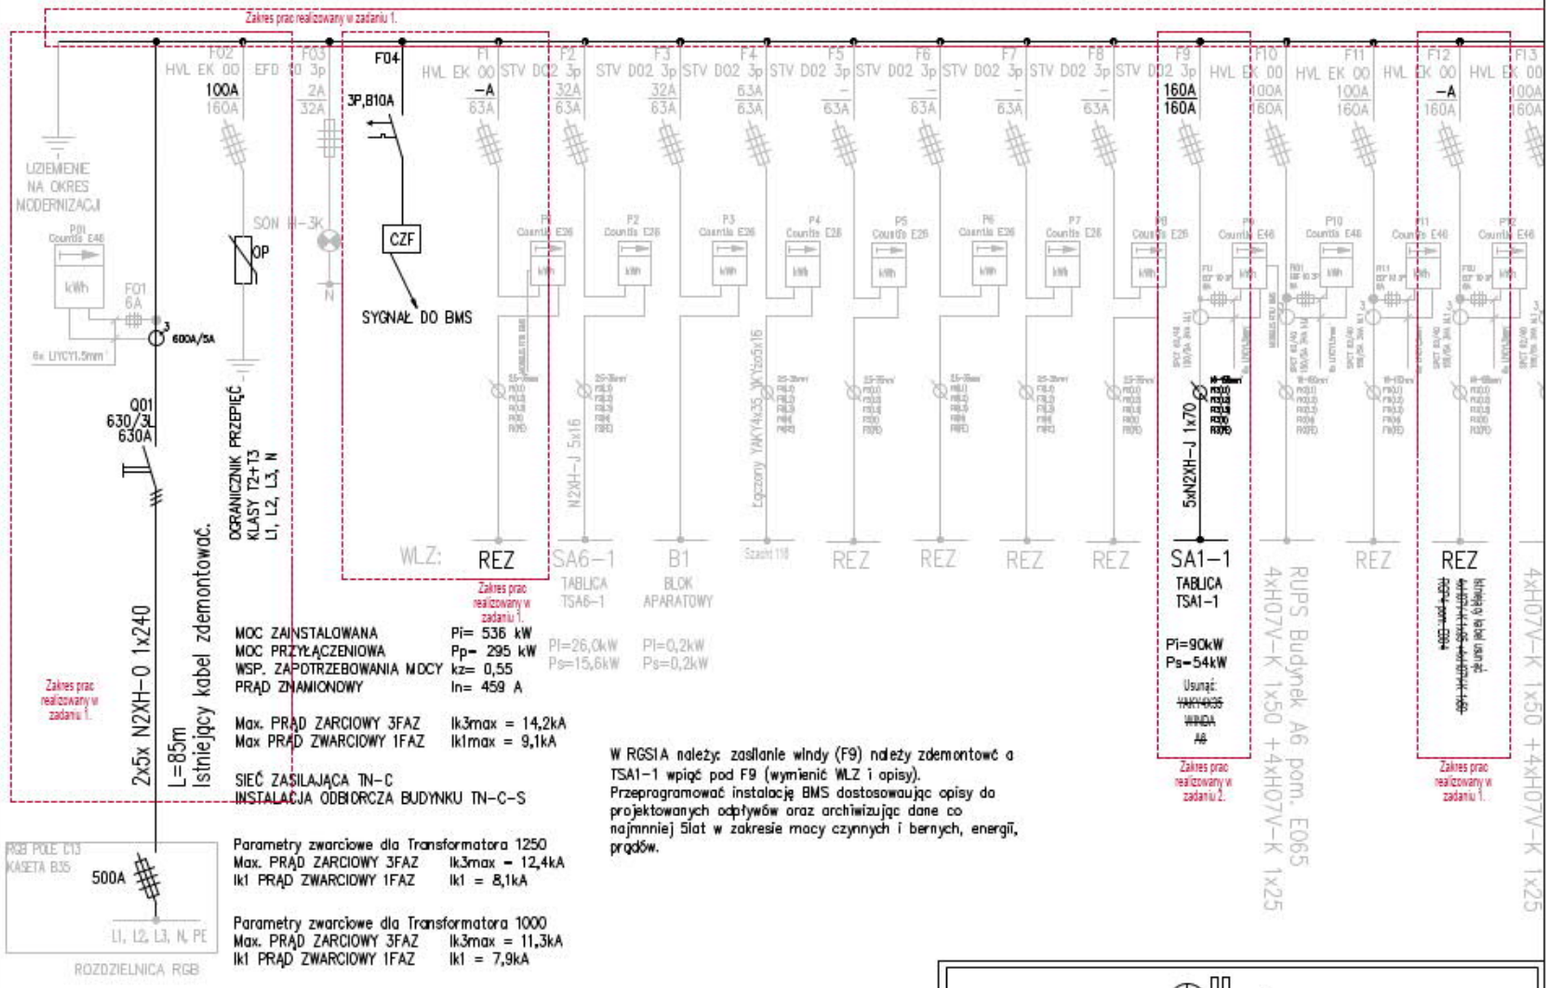

MOC ZAINSTALOWANA Pi= 536 kW
MOC PRZYŁĄCZENIOWA Pp= 295 kW Pi=26,0kW Pi=0,2kW
WSP. ZAPOTRZEBOWANIA MOCY kz= 0,55 Ps=15,6kW Ps=0,2kW
PRĄD ZNAMIONOWY In= 459 A

Max. PRĄD ZARCIOWY 3FAZ Ik3max = 14,2kA
Max PRĄD ZWARCIOWY 1FAZ Ik1max = 9,1kA

SIEĆ ZASILAJĄCA TN-C
INSTALACJA ODBIORCZA BUDYNKU TN-C-S

Parametry zwarciowe dla Transformatora 1250
Max. PRĄD ZARCIOWY 3FAZ Ik3max = 12,4kA
Ik1 PRĄD ZWARCIOWY 1FAZ Ik1 = 8,1kA

Parametry zwarciowe dla Transformatora 1000
Max. PRĄD ZARCIOWY 3FAZ Ik3max = 11,3kA
Ik1 PRĄD ZWARCIOWY 1FAZ Ik1 = 7,9kA

W RGSIA należy: zasilanie windy (F9) należy zdemontować a TSA1-1 wpiąć pod F9 (wymienić WLZ i opisy).
Przeprogramować instalację BMS dostosowując opisy do projektowanych odpływów oraz archiwizując dane co najmniej 5lat w zakresie mocy czynnych i biernych, energii, prądów.

Oznaczenie:
CZF - Czujnik zaniku faz

Istniejące - kolorem szarym
Projektowane - kolorem czarnym

allplan

PRZEDSIĘBIORSTWO ORGANIZACJI INWESTYCJI ALLPLAN Sp. z o.o.
ul. Mahoniowa 14, 85-390 Bydgoszcz

FAZA / PHASE
PROJEKT WYKONAWCZY

TYTUŁ / PROJECT TITLE
Zmiana aranżacji pomieszczenia nr 42 po Czytelni Czasopism na pracownię dla Zakładu Rękopisów wraz z adaptacją instalacji.

ADRES / ADDRESS
al. Niepodległości 213, 02-086 Warszawa
j. ewid. 146506_8; obręb ewid. 2-01-06; dz. ewid. nr 21

BRANŻA / INDUSTRY
ELEKTRYKA

INWESTOR / CLIENT
Biblioteka Narodowa, al. Niepodległości 213
02-086 Warszawa

PROJEKTANT / DESIGNED BY	NR DEC. O NADANIU UPRAWNIEŃ	PODPIS / SIGNATURE
MGR INŻ. DARIUSZ NARUSZEWICZ	WAM/0068/PWOE/11	
SPECJALNOŚĆ / SPECIALTY: Uprawnienia budowlane do projektowania bez ograniczeń w specjalności instalacyjnej w zakresie sieci, instalacji i urządzeń elektrycznych i elektroenergetycznych		
SPRAWDZAJĄCY / VERIFIED BY	NR DEC. O NADANIU UPRAWNIEŃ	PODPIS / SIGNATURE
MGR INŻ. TOMASZ NIEDŹWIECKI	PDL/0058/PWOE/11	
SPECJALNOŚĆ / SPECIALTY: Uprawnienia budowlane do projektowania bez ograniczeń w specjalności instalacyjnej w zakresie sieci, instalacji i urządzeń elektrycznych i elektroenergetycznych		
OPRACOWANIE / DRAFTED BY		PODPIS / SIGNATURE
MGR INŻ. DANIEL DĄBROWSKI		
KACPER FITAS		

TEMAT / SUBJECT	NR RYSUNKU / DRAWING NUMBER	REWIZJA
Schemat tablicy RGS1-A	E-12a	

DATA / DATE: KWIECIEŃ 2024
SKALA / SCALE: b/s