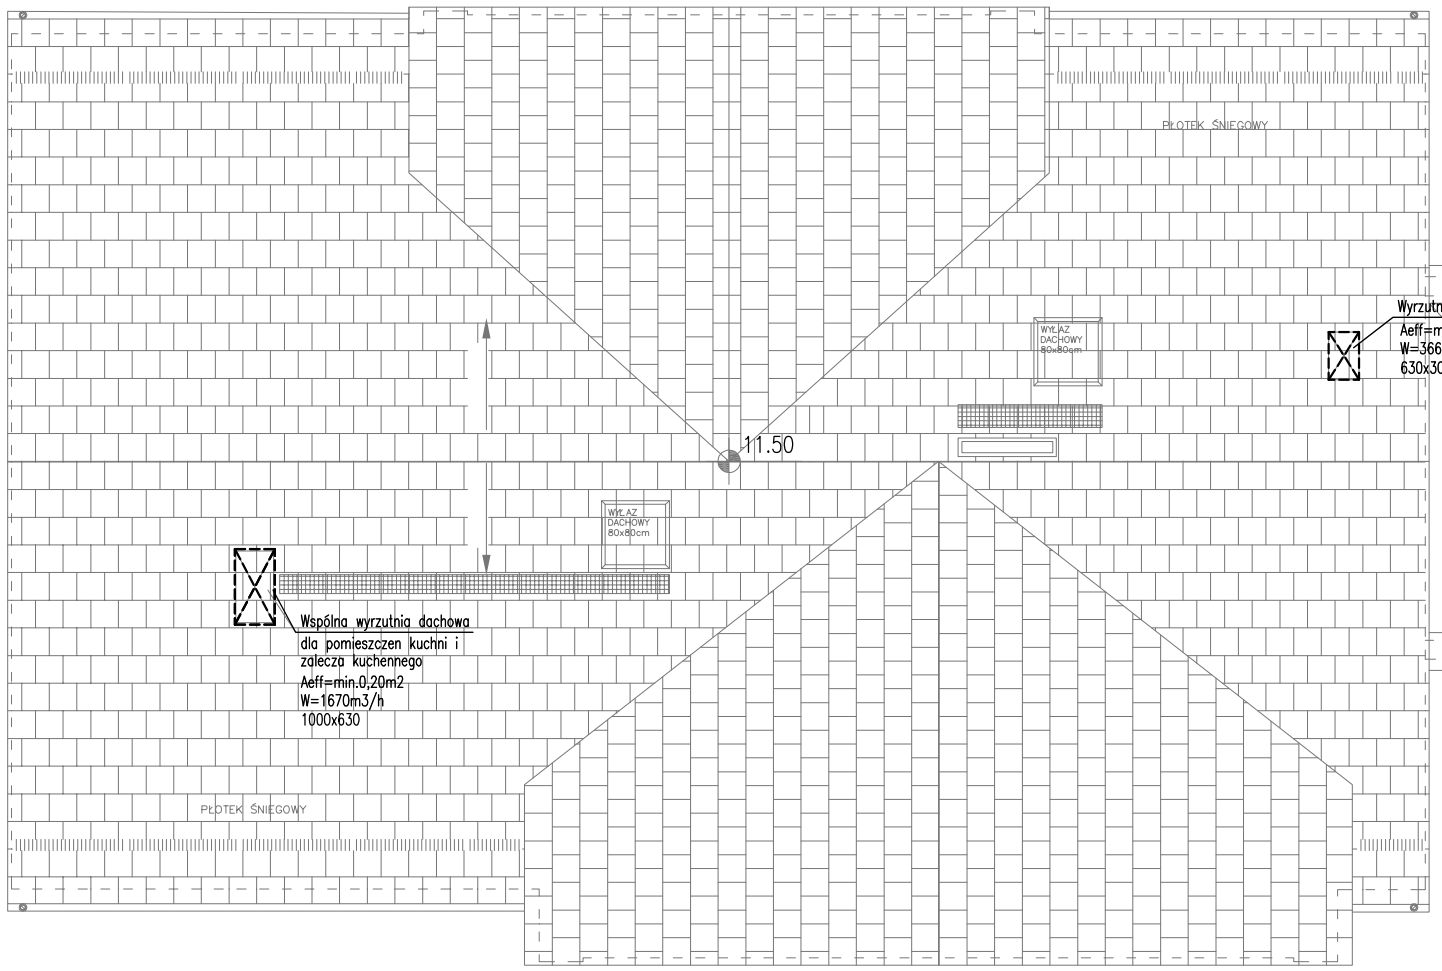

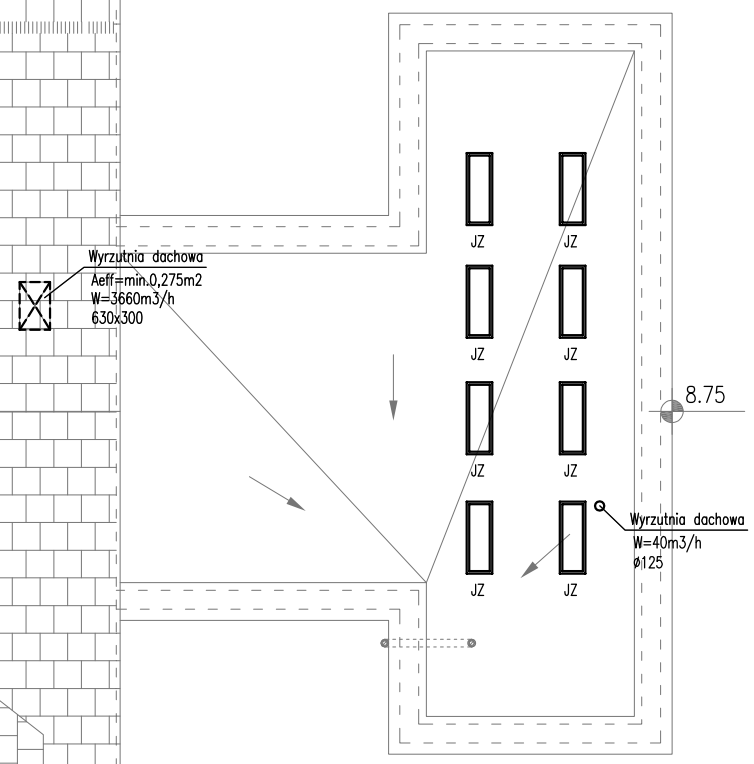

LEGENDA:

- instalacja nawiewna
- instalacja wywiewna
- N=100m3/h — ilość powietrza nawiewanego
- W=100m3/h — ilość powietrza wywiewanego
- elementy nawiewne
- elementy wywiewne
- kierunek przepływu powietrza
- wentylator kanałowy
- obszar serwisowy
- JW — jednostki wewnętrzne klimatyzatorów
- JZ — jednostki zewnętrzne klimatyzatorów
- klapa ppoż. EIS60

TYTUŁ RYSUNKU

PROJEKT WENTYLACJI MECHANICZNEJ - RZUT DACHU

ZESPÓŁ AUTORSKI	IMIĘ I NAZWISKO	NR UPR.	PODPIS
PROJEKTOWAŁ	mgr inż. SŁAWOMIR KUBACKI	NR UPR. 119/99	
SPRAWDZIŁ	mgr inż. JOANNA KUBACKA	NR. UPR. SLK/9316/PWBS/21	
		-	

BRANŻA	SKALA / PODZIAŁKA	FAZA
WENTYLACJA MECH.	1:100 / A3	PROJ. TECHNICZNY
	DATA: KWIECIEŃ 2023	NR RYS.: 05

Opracowanie chronione prawnie Ustawa o Prawie Autorskim i Prawach Pokrewnych Dz.U. nr 24/1994