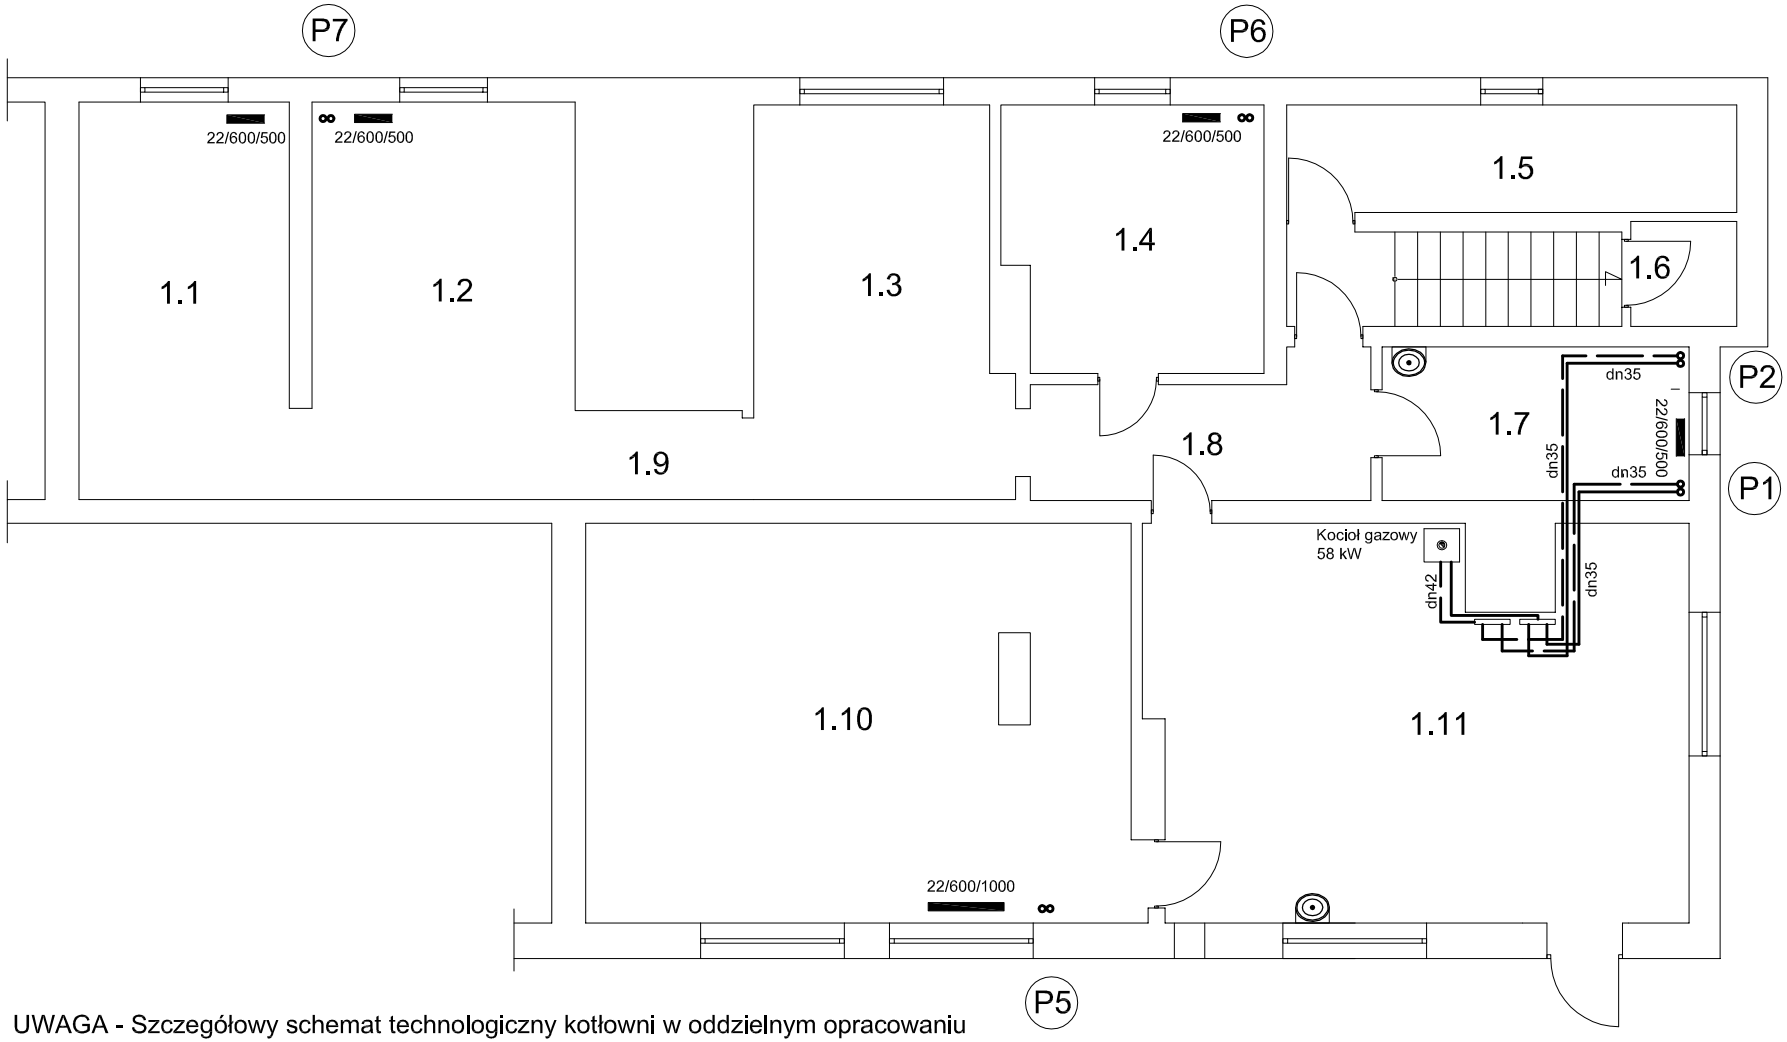

UWAGA - Szczegółowy schemat technologiczny kotłowni w oddzielnym opracowaniu
- Wszystkie przewody c.o. izolować pianką poliuretanową o grubości 13mm
- Przewody w piwnicy prowadzić na ścianach lub pod sufitem

Bogumił Konopka
Śląska Agencja Energetyczna
41 500 Chorzów ul. Ryszki 57/21
i fax (032) 247 63 73, (0 32) 245 99 04 601 48 04 96

Inwestor	*ZESPÓŁ OPIEKI ZDROWOTNEJ W KŁOBUCKU* *42-100 KŁOBUCK, ul. 11 LISTOPADA 5c*	
Temat	*MODERNIZACJA KOTŁOWNI I INSTALACJI CO W BUDYNKU PRZYCHODNI REJONOWEJ W KRZEPICACH* *KRZEPICE UL. CZĘSTOCHOWSKA 1*	
Faza	*PROJEKT INSTALACJI CENTRALNEGO OGRZEWANIA*	
Tytuł rysunku	***INSTALACJA C.O. RZUT PIWNIC***	
Projektant	*mgr inż. Maria Czeszejko- Sochacka* *upr. 80/84*	
Rok: **2021**	*Skala:* **1:100**	*Nr rys.* **01**