



- instalacja wody zimnej;
- instalacja wody ciepłej.

Uwagi:
Zapewnić obieg cyrkulacyjny instalacji c.w.u.

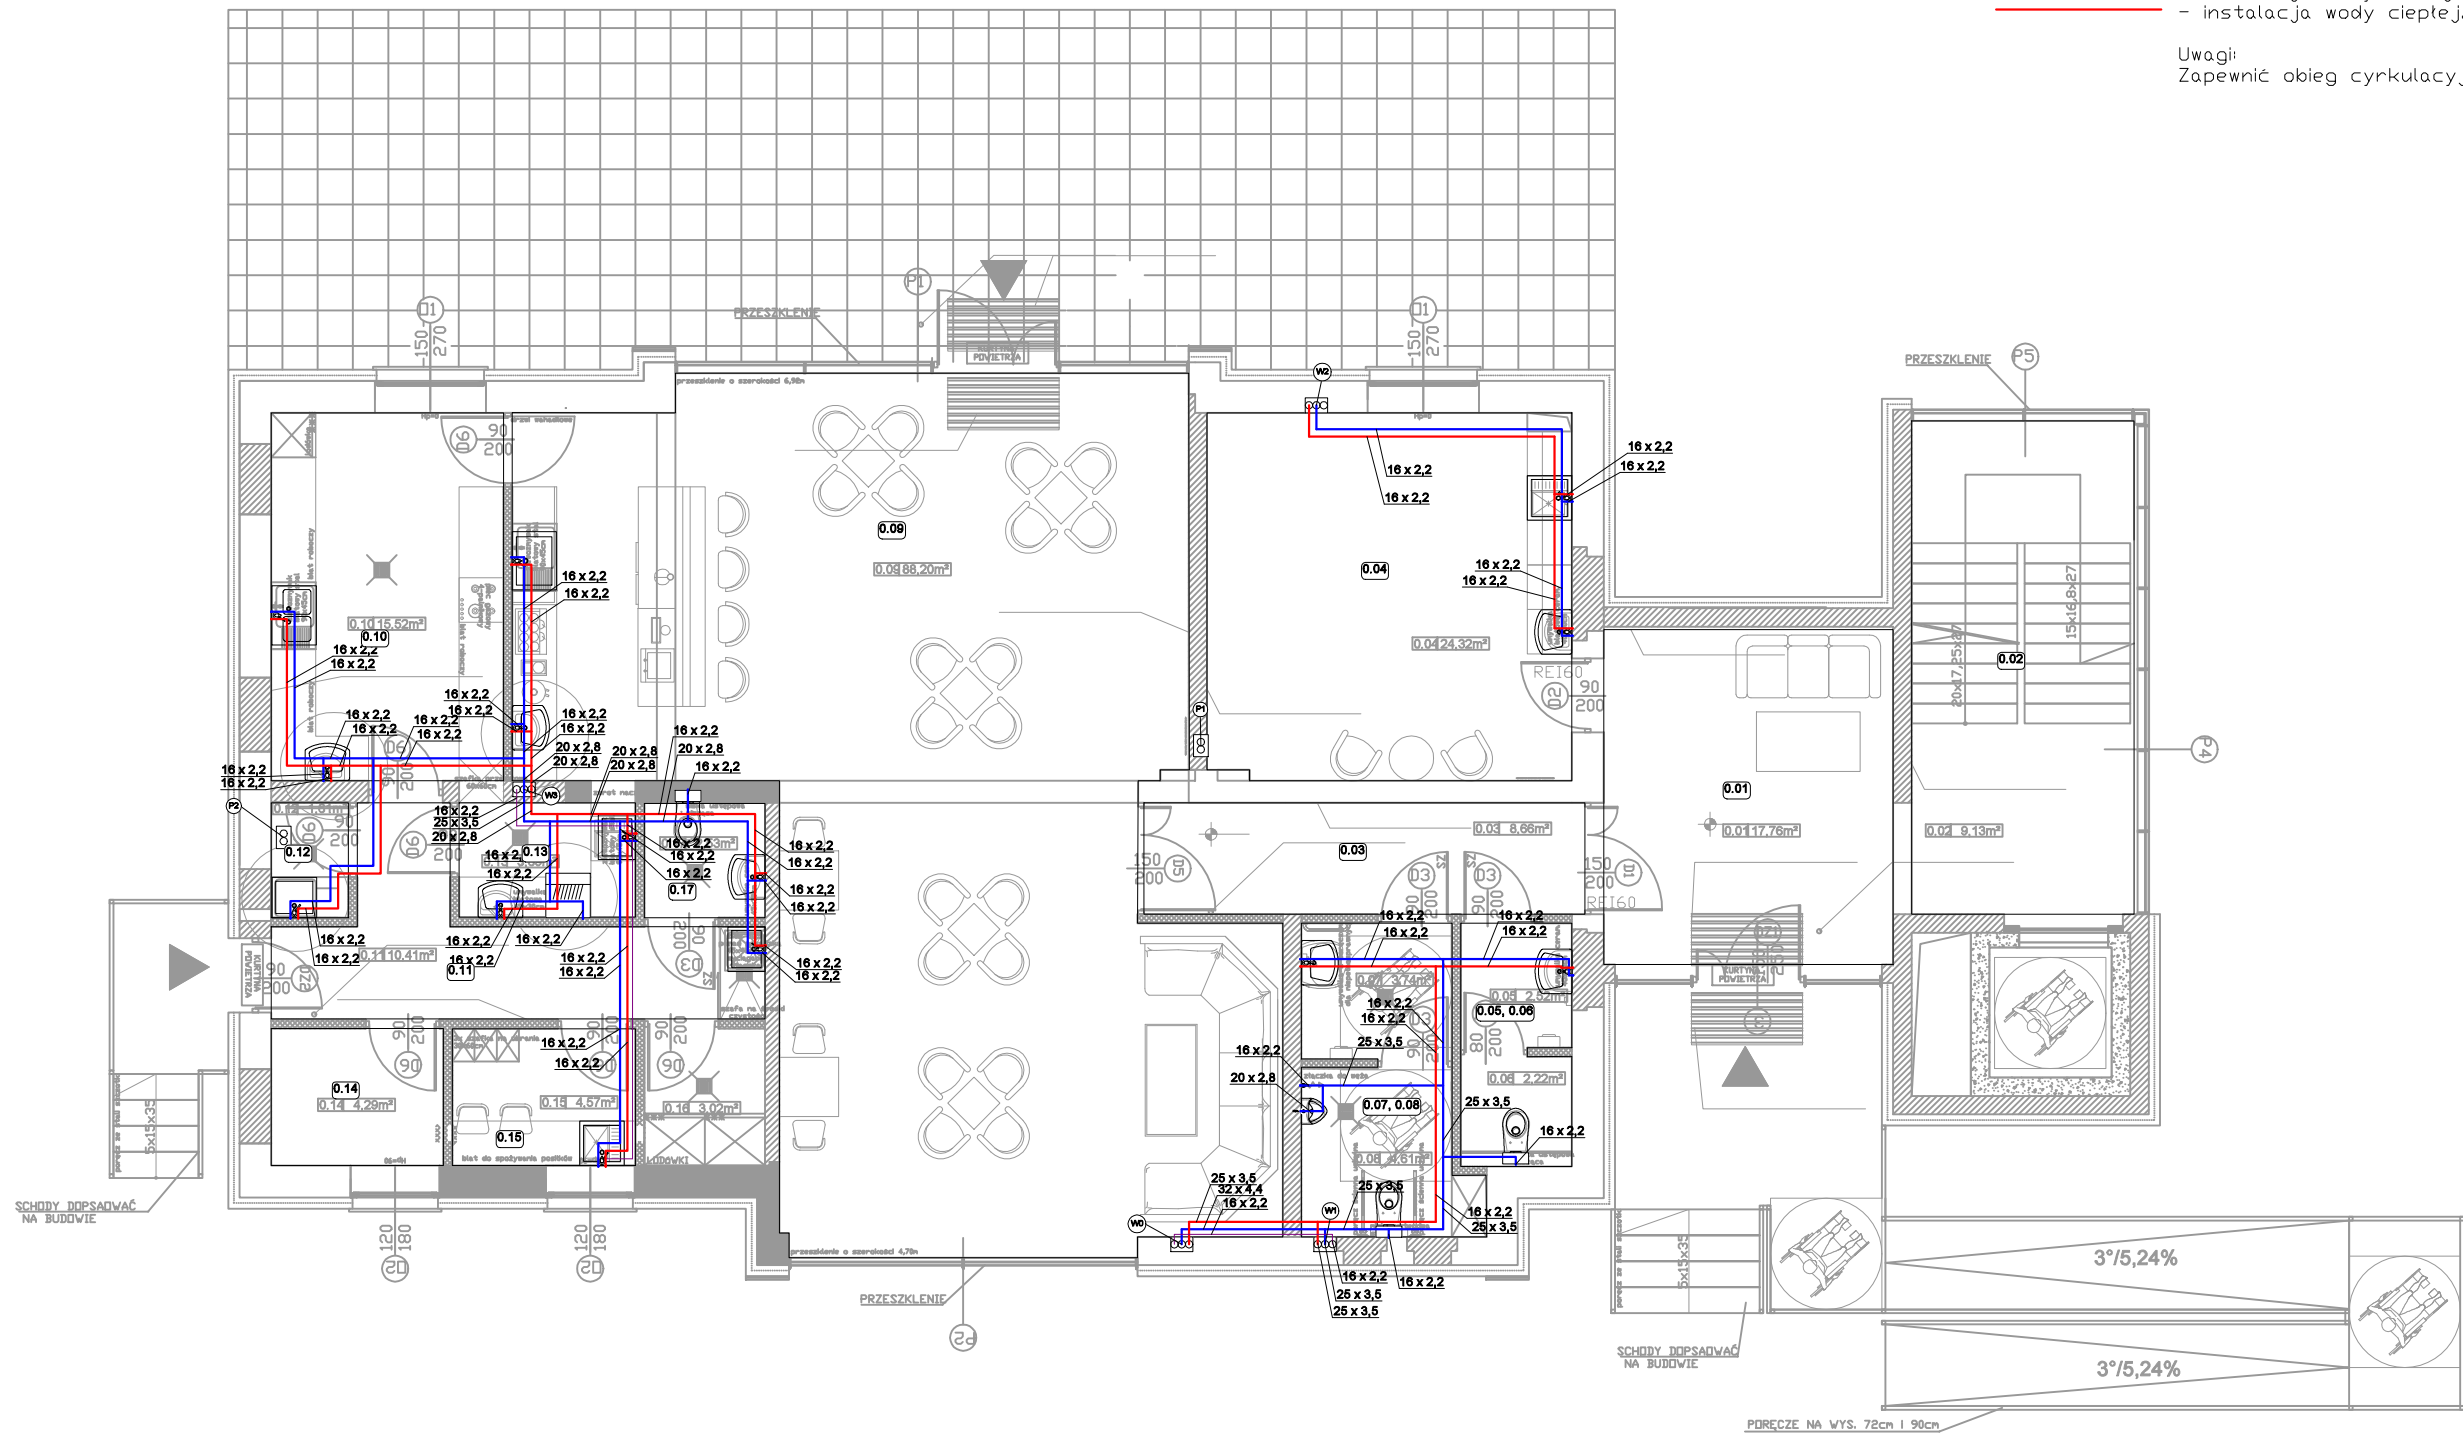

	TG PROJEKT Tomasz Gasiak 42-287 Lubusz Świątek, ul. Lompy 25 NIP 575-17-30-724, IDS 241926311 e-mail: tgprojekt@op.pl tel. 6 0 0 4 7 8 2	RZUT PARTERU - INSTALACJA WODNA	
TEMAT: PROJEKT REWITALIZACJI TERENU I BUDYNKU PO BYŁYM PGR W MIEŚCIE WOŹNIKI WRAZ Z INFRASTRUKTURA TOWARZYSZĄCĄ		ZESPÓŁ AUTORSKI PROJEKTOWAŁ mgr inż. Rafał Golaś SPRAWDZIŁ mgr inż. Kamil Waszczyk	IMIĘ I NAZWISKO NR UPR. PODPIS
ADRES INWESTYCJI UL. DWORCOWA 42-289 WOŹNIKI DZ. NR 358/36, 316/36, 288/36, 357/36		SKALA / PDDZIAŁKA DATA GRUDZIEŃ 2022	FAZA PROJ. BUDOWLANY NR RYS. IS_02
INWESTOR GMINA WOŹNIKI UL. RYNEK 11 42-289 WOŹNIKI			