


ul. Szymanowskiego 47 A, B  
 RZUT 2 PIĘTRA  
 skala 1:100

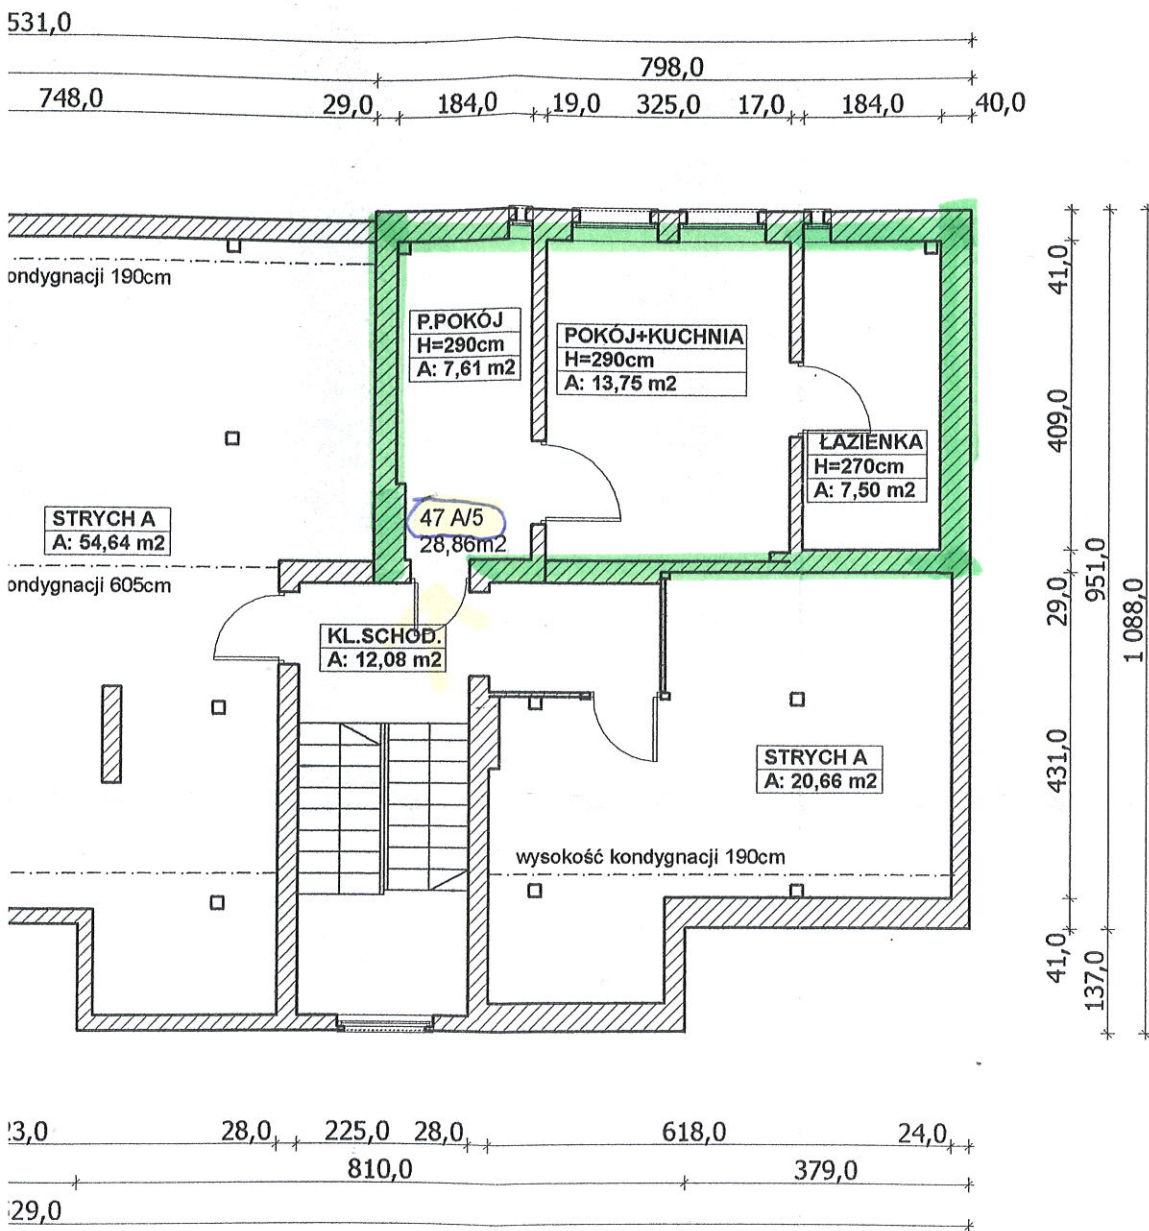

ZGODNIE Z ART. USTAWY O WŁASNOŚCI LOKALI  
 LOKAL NR..... MOŻE STANOWIĆ  
 SAMODZIELNY LOKAL MIESZKALNY.

mgr inż. Irena Kowal  
 ARCHITEKT  
 Upr. bud. Nr 100/78/Op  
 Upr. urbanist. Nr 781/88  
 Upr. konserwat. Zaśw. Nr 27/95