



KOTY WYSOKOŚCIOWE WG DOMIARU GEODEZYJNEGO

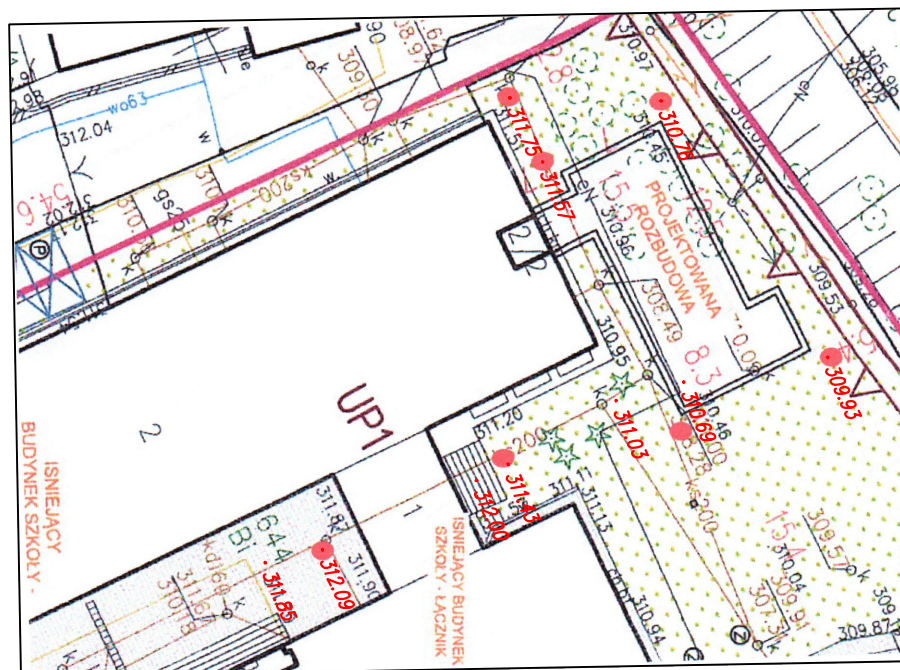

RYSUNEK POGLĄDOWY PRZEKROJU TERENU

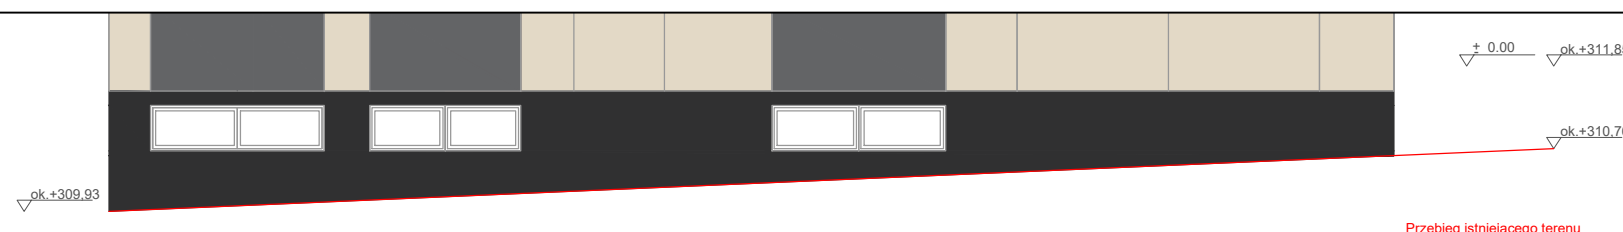

UWAGI

1. ROZPATRYWAĆ ŁĄCZNIE Z RZUTAMI I PRZEKROJAMI, OPISEM TECHNICZNYM ORAZ PROJEKTAMI BRANŻOWYMI
2. OPIS WARSTW POZIOMYCH I PIONOWYCH W CZĘŚCI OPISOWEJ
3. MATERIAŁY WYKOŃCZENIOWE WG OPISU TECHNICZNEGO
4. PRZED WYKONANIEM WYMIARY SPRAWDZIĆ NA BUDOWIE O WSZELKICH ROZBIEŻNOŚCIACH POMIĘDZY STANEM ISTNIEJĄCYM NA BUDOWIE A PROJEKTEM NALEŻY NIEZWŁOČNIE POINFORMOWAĆ PROJEKTANTA
5. ZESTAWIENIE ŚLUSARKI ZEWNĘTRZNEJ, ŚLUSARKI I STOLARKI WEWNĘTRZNEJ WG ODRĘBNEGO RYSUNKU

1. NA RYSUNKACH POKAZANO CHARAKTERYSTYCZNE ŚCIANY STANOWIĄCE OBUDOWĘ DRÓG EWAKUACYJNYCH ORAZ WYDZIELAJĄCE POSZCZEGÓLNE
LOKALE; ZGODNIE Z WT ODPORNOŚĆ OGNIOWA EI30 DOTYCZY WSZYSTKICH
POZOSTAŁYCH ŚCIAN WEWNĘTRZNYCH.
2. WSZYSTKIE ELEMENTY STAŁEJ ZABUDOWY (OKNA, NAŚWIETLA
NAD DRZWIAMI ITP.) W ŚCIANACH WYDZIELEŃ POŻAROWYCH
POWINNY ZAPEWNIĆ ODPORNOŚĆ RÓWNĄ DANEJ PRZEGRODZIE;
JEDYNIENIE DRZWI
MOGĄ MIEĆ ODPORNOŚĆ OGNIOWĄ OBNIŻONĄ O POŁOWĘ.
3. NA ŚCIANACH WYDZIELENIA POŻAROWEGO ORAZ PASACH
ELEWACYJNYCH NALEŻY STOSOWAĆ WYŁĄCZNIE MATERIAŁY
NIEPALNE, RÓWNIEŻ W ZAKRESIE DOCIEPLENIA.

Jednostka projektowa:
POBOŻNIAK - BUDOWNICTWO
32-015 Kłaj, Targowisko 502

Inwestor
URZĄD GMINY MOGILANY
32-031 Mogilany
ul. Rynek 2

Nazwa projektu	PRZEBUDOWA, ROZBUDOWA I NADBUDOWA BUDYNKÓW SZKOŁY PODSTAWOWEJ W LIBERTOWIE WRAZ Z INSTALACJAMI ORAZ ZAGOSPODAROWANIEM TERENU
----------------	--

Adres Inwestycji
30-444 Libertów
ul. Jana Pawła II 43
działka nr 644

Numer projektu	2355
----------------	------

Stadium	NADZÓR
---------	--------

Branza	ARCHITEKTURA
--------	--------------

Projektował	OLIMPIA STARZYCKA
-------------	-------------------

Upr. nr
MPOIA/009/2020

Opracował **BARBARA POŁEĆ**

Data	07/2024
------	---------

Skala 1:500

Tytuł rys

Rys. nr 02-2

DOBUDOWA - PODPIWNICZENIE, OKNA