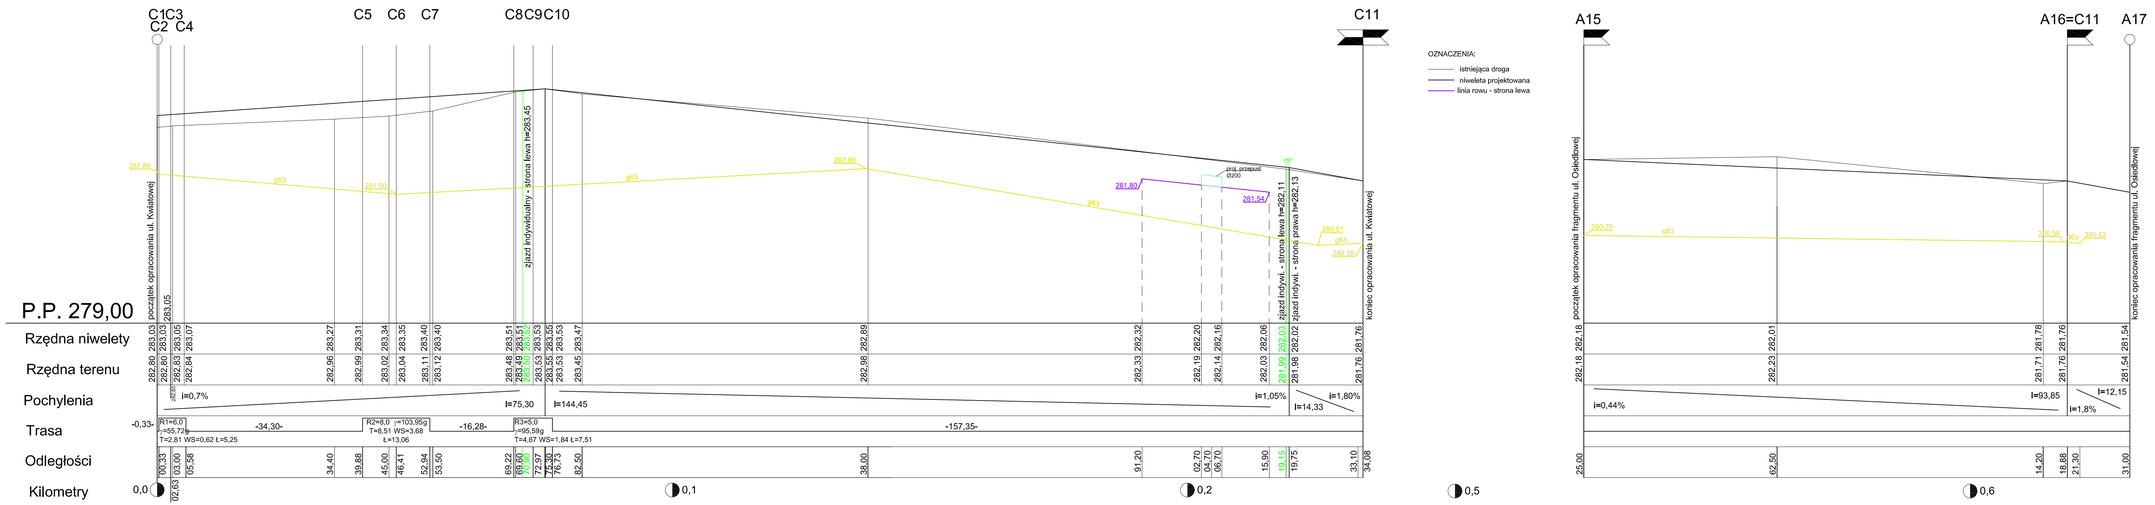

OptoVia

OPTOVIA
Siedziba: 50-334 Wrocław, ul. Ukryta 12/11
Pracownia: 42-217 Częstochowa, Aleja Najświętszej Maryi Panny 51
TEL: 603 760 610 e-mail: pracownia@optovia.pl NIP 949-182-42-11

Temat: Przebudowa drogi gminnej ul. Kwiatowa oraz fragmentu ul. Osiedlowej w miejscowości Łysiec, gm Starcza - dz nr ewid. 324/7, 324/6, 324/11, 326/17, obręb 002 Łysiec	Stadium i część: PROJEKT ARCHITEKTONICZNO BUDOWLANY	Rysunek nr: 2 AutoCAD LT 2008 Komisja nr 147 4/08/2012
		Skala: 1:50/500
Inwestor: Gmina Starcza ul. Gminna 4 42-261 Starcza	Nazwa rysunku: Profil podłużny	Data: 05. 2022
Projektant: inż. Ryszard Sidorowicz Nr uprawnień: SLK/0096/PWOK/03	Podpis:	Sprawdzający:	Podpis: