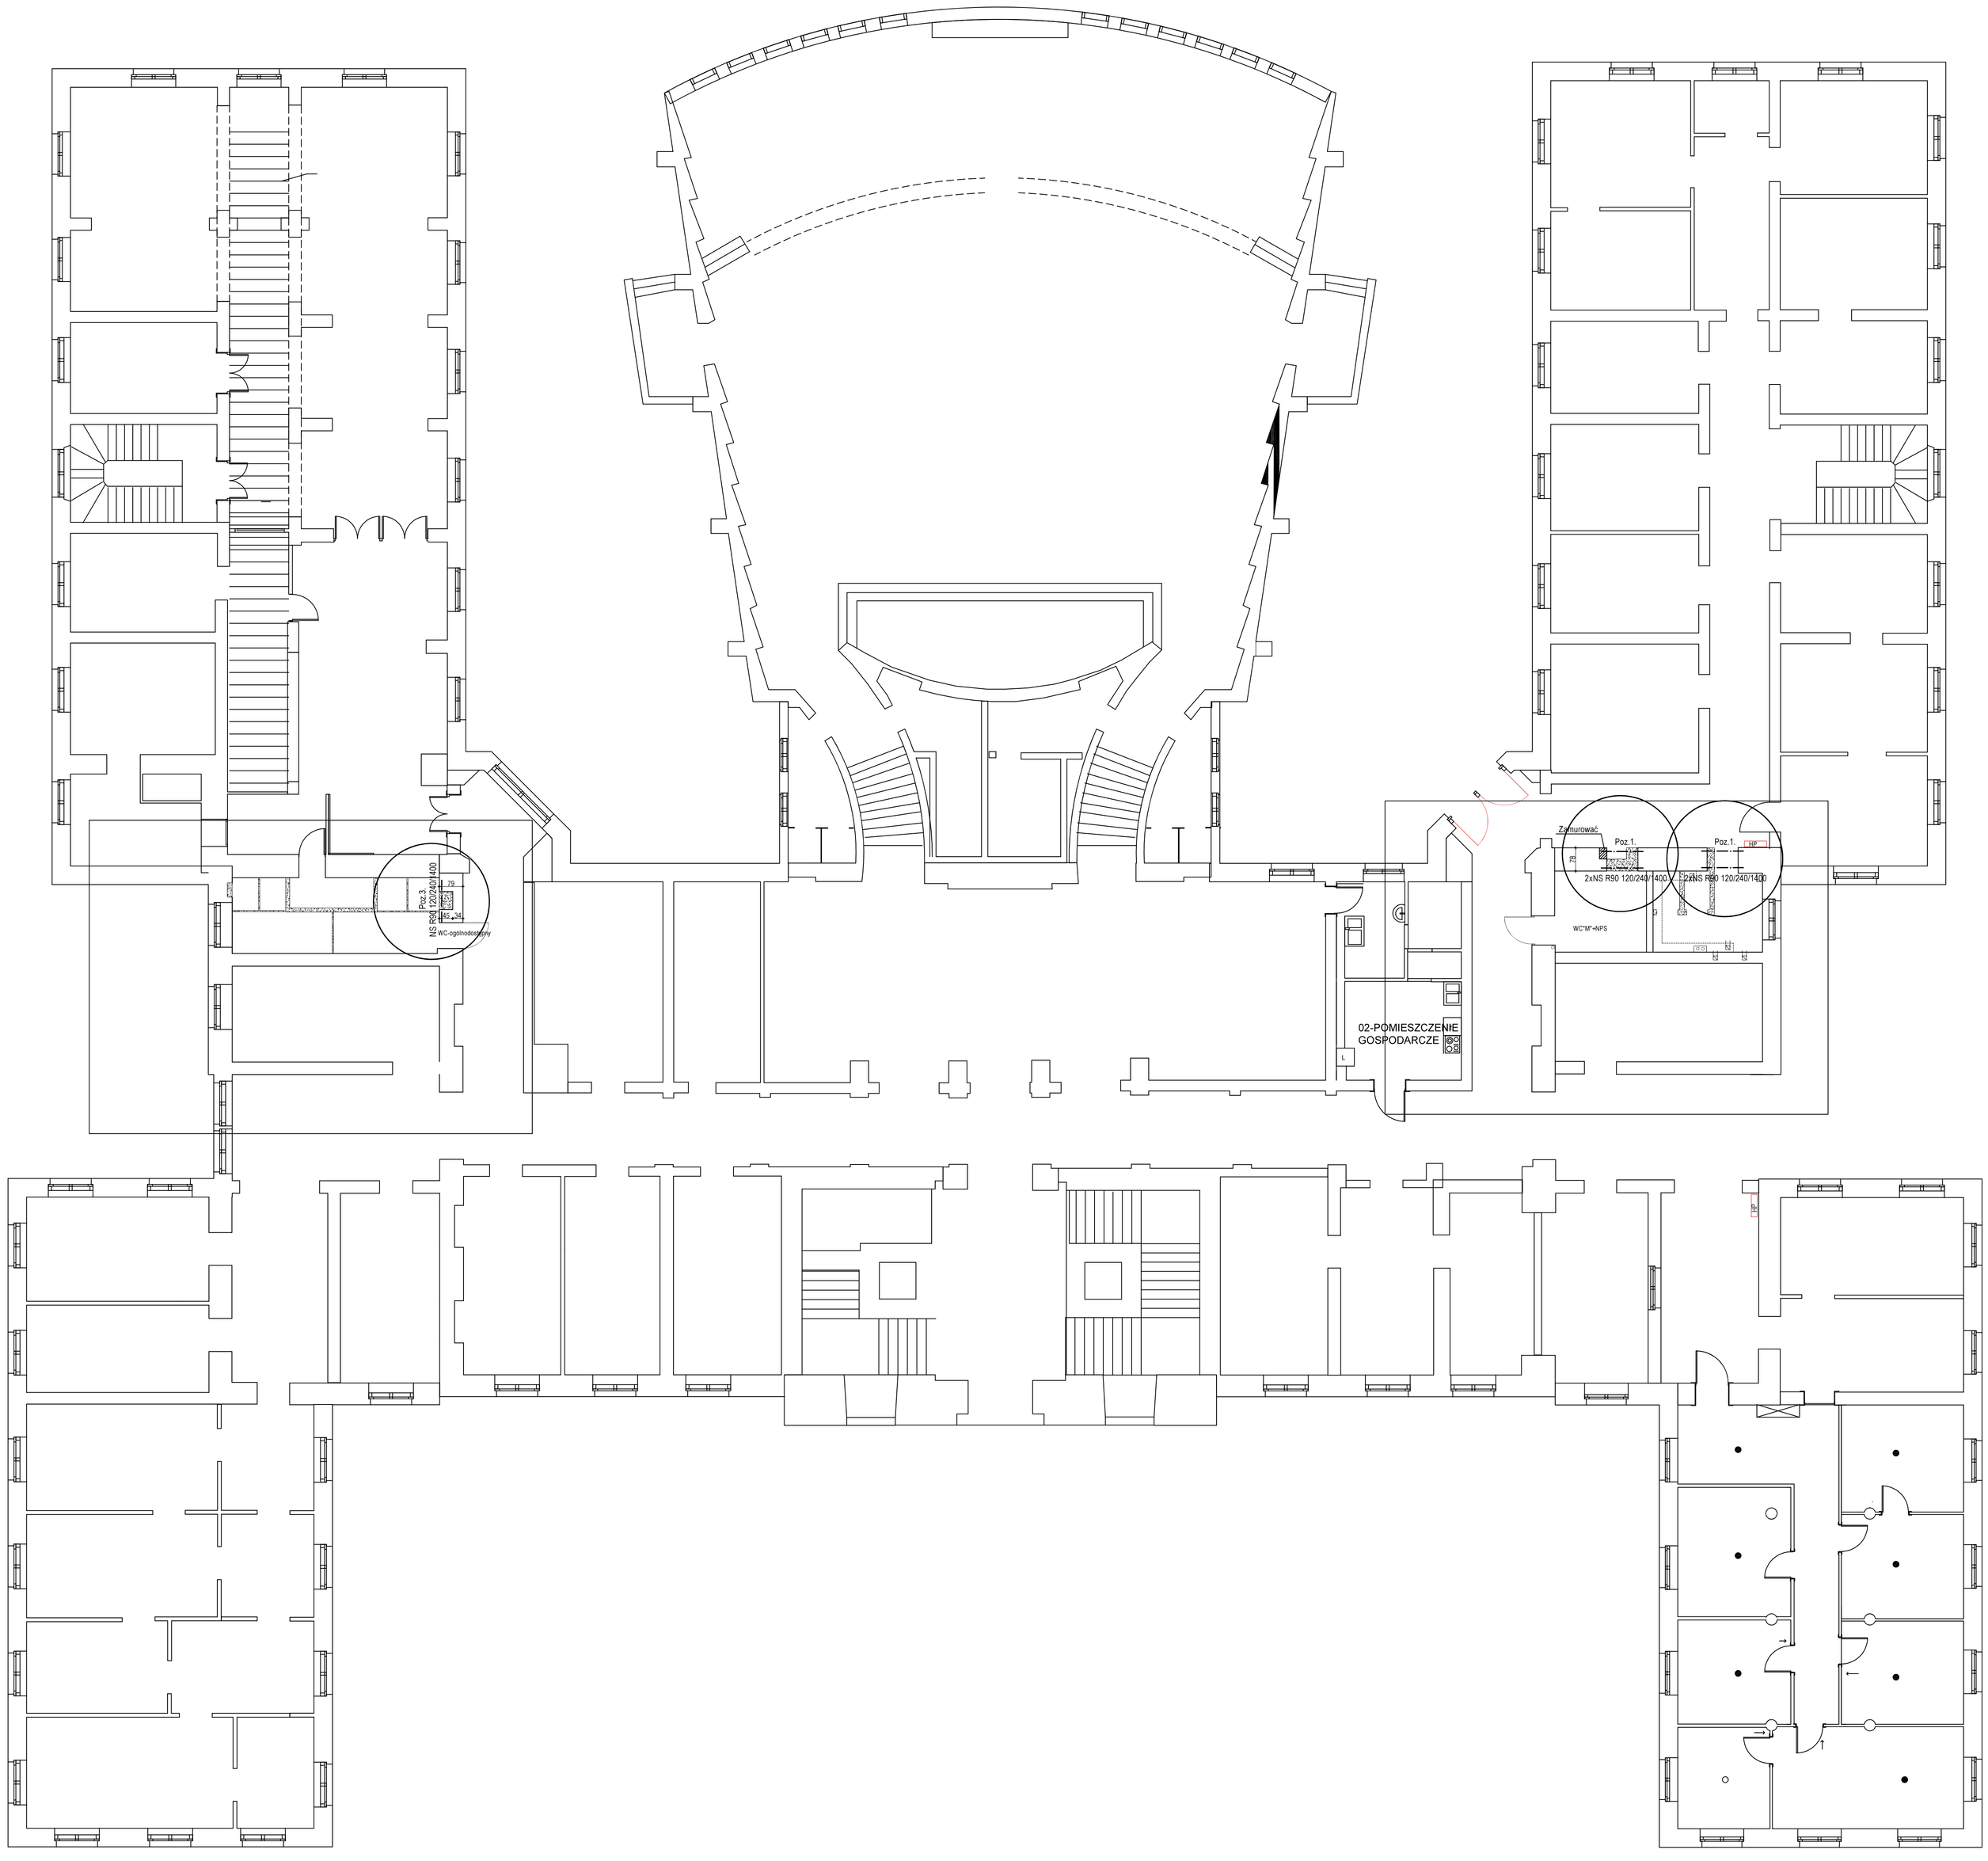


LEGENDA :

ZAKRES OBJĘTY OPRACOWANIEM

ŚCIANY DO WYBURZENIA

# RZUT PARTERU 1 : 100
# WYBURZENIA

| | | |
|---|---|---|
| Zakład Projektowania i Nadzoru „EFEKT-BUD" Antoni Ciesla 85-540 Bydgoszcz , ul. Średnia 62 | | |
| Nazwa projektu | Przebudowa i remont sanitariatów , Remont wybranych pomieszczeń biurowych na I piętrze, w Budynku Kujawsko-Pomorskiego Urzędu Wojewódzkiego w Bydgoszczy | |
| Adres | 85-950 Bydgoszcz , ul. Jagiellońska 3 | |
| Inwestor | Skarb Państwa 85-950 Bydgoszcz , ul. Jagiellońska 3 | |
| Projektant specjalności architektonicznej | mgr inż. architektury Juliusz Dzwonkowicz-Nowicki upr.nr615/74/Bg | |
| Sprawdzający specjalności architektonicznej | mgr inż. arch. J.Mikniewski upr.UAN-KZ-7210/40/89 | |
| Projektant specjalności konst-budowl. | mgr inż. Jolanta Moskalek upr. nr UAN-KZ-7210/51/87 | |
| Sprawdzający specjalności konst-budowl. | mgr inż. Maria Szamocka upr. nr UAN-KZ-7210/406/89 | |
| Wyburzenia – Rzut parteru Rys. nr A/5 | Skala: 1:100 | Data : 27.05.2021 r. |