
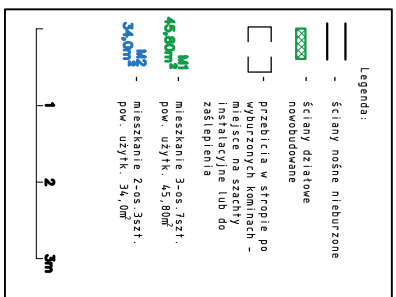


KONCEPCJA PODZIAŁU NA SEGMENTY MIESZKALNE

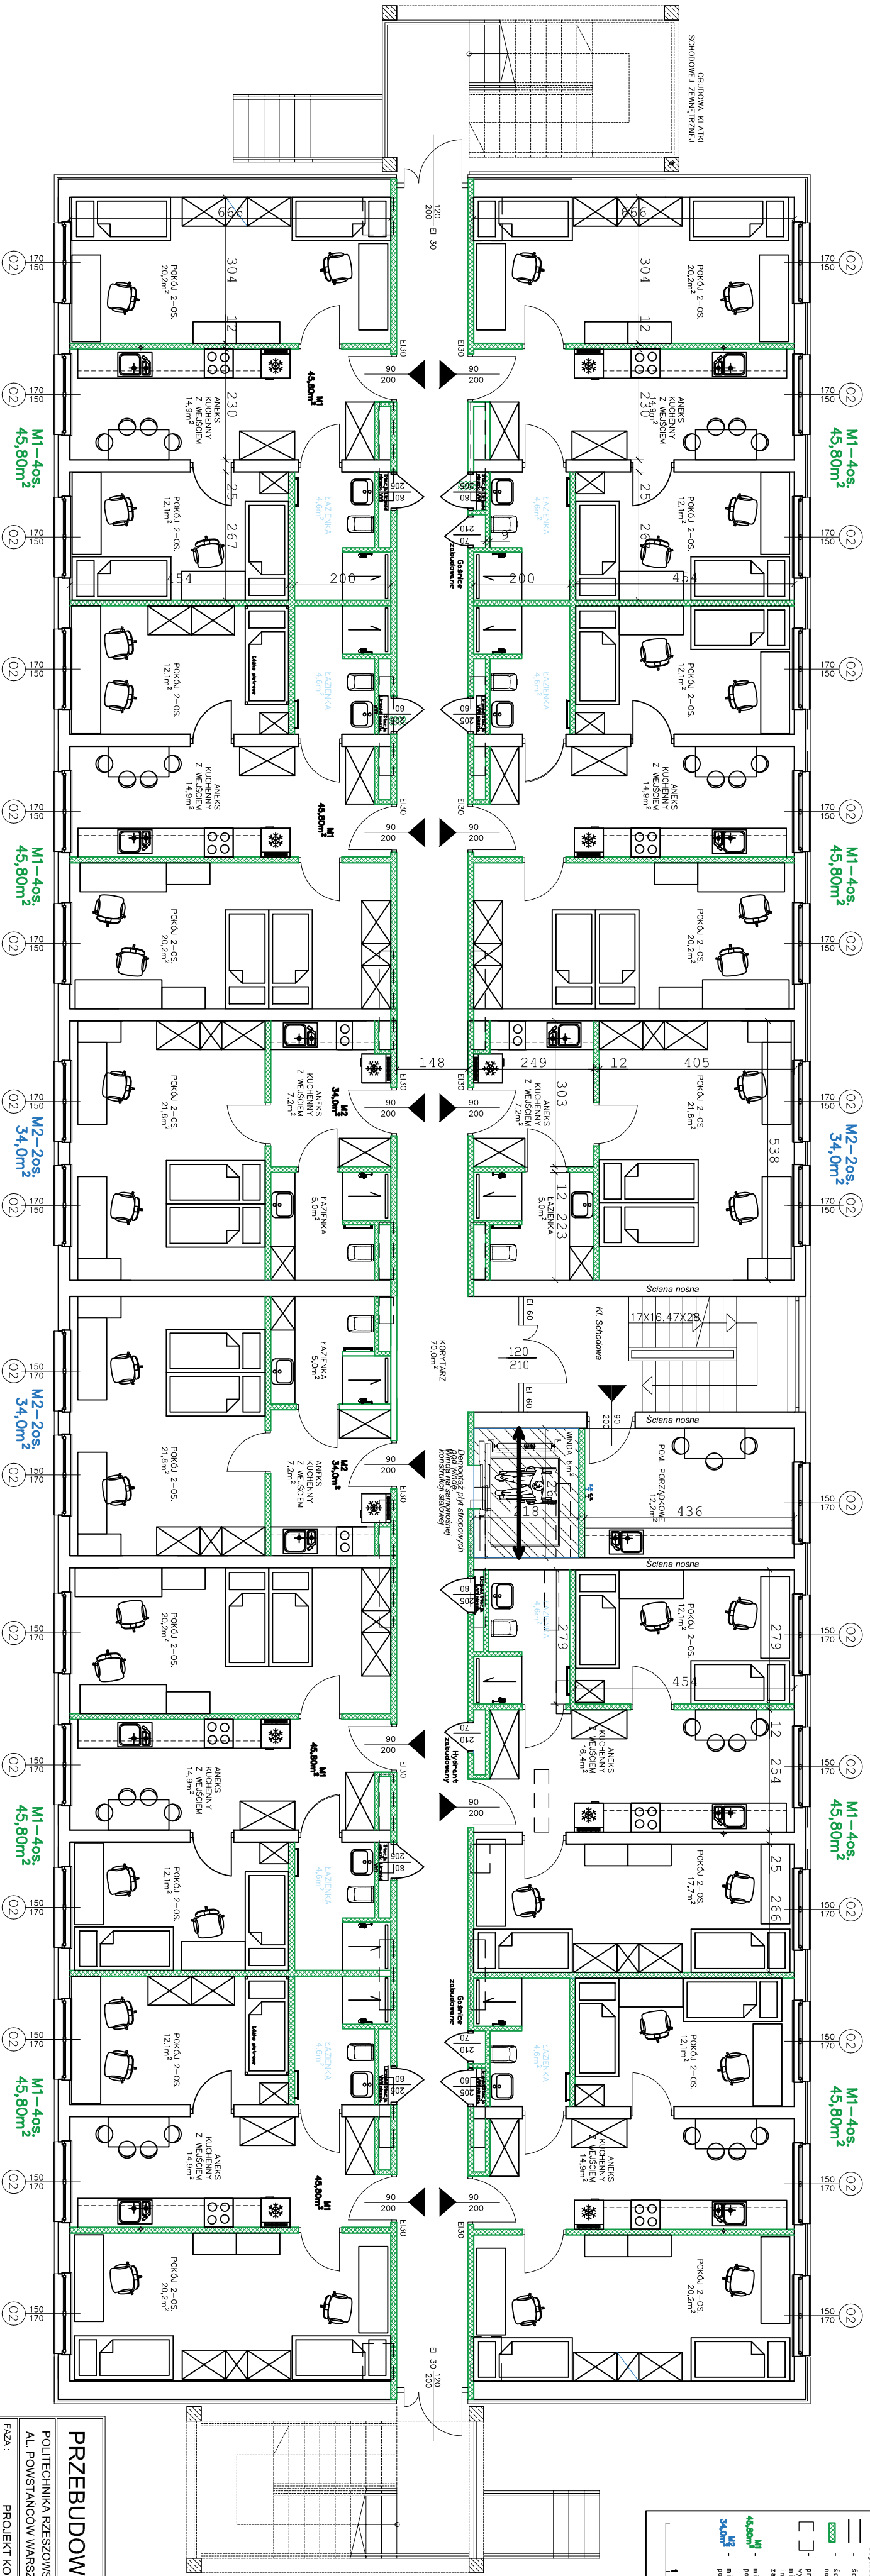

PRZEBUDOWA DS. NESTOR

POLITECHNIKA RZESZOWSKA IM. I. ŁUKASIEWICZA  
AL. POWSTAŃCÓW WARSZAWY 12  
FAZA: PROJEKT KONCEPCYJNY  
DATA: 02.2024  
TEMAT RYS.: RZUT KONDYKACJI POWTARZALNEJ  
PROJEKTOWAŁ: mgr inż. AGNIESZKA PIOWAR  
PR00008PWOK10 PR00018200A13

UWAGA: WSZYSTKIE INSTALACJE PROWADZIĆ W SZACHCIACH !!!