

Przekrój A-A


Od 0+000 do 0+315

Jezdnia

4.00

0.25

0.25

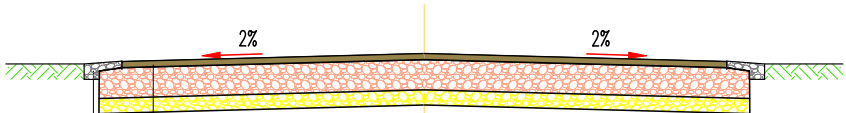

Kruszywo łamane 0-31,5
lub destrukt granulowany

- Nawierzchnia asfaltowa (w-wa ścieralna) gr. 4cm
- Podbudowa z kruszywa łamanego 0-31,5 gr. 20 cm
- Podbudowa z gruntu stabilizowanego cementem $R_m=2,5MPa$ gr. 10 cm

| | | | | |
|---|---------------------------------|---------------------------------------|----------|---------------|
| Obiekt: | | | | |
| Przebudowa drogi gminnej nr działki 593 o nawierzchni asfaltowej w miejscowości Przyranie | | | | |
| Rysunek: Przekroje normalne | | | | NR 3 |
| | IMIĘ I NAZWISKO | NR UPRAW. | DATA | PODPIS |
| Projektował | Wiktor Piętka | 230/66 | 2023 | |
| Opracował | mgr inż. Przemysław Kaczorowski | WKP/0365/ OWOD/17 spec. drogowa | 2023 | |
| BRANŻA Drogowa | STADIUM bud./wyk. | ROK OPRACOWANIA 2023 | NR UMOWY | SKALA 1:50 |