

Polska Spółka Gazownictwa sp. z o.o.
Oddział Zakład Gazowniczy w Opolu
ul. Armii Krajowej 2, 45-071 Opole
tel. 77 456 74 80, faks 44 443 52 42

Dział Zarządzania Majątkiem Sieciowym

tel. 77 44 35 191

ryszard.gwozdek@psgaz.pl



*P. Kucharczyk
w/p P. Koszorek
do real. / 16. 08. 2022
Dziemkowski*

**Urząd Miasta
Kędzierzyn-Koźle
ul. Grzegorza Piramowicza 32
47-200 Kędzierzyn-Koźle**

URZĄD MIASTA
Kędzierzyn-Koźle
Wydział Inwestycji, Remontów i Eksploatacji
Wpłynęło: 08-08-2022
L.dz. 2093

Wasz znak:

Opole, 25.07.2022

Nasz znak: PSGOP.ZMDZ.763.342.22

Dot.: PT budowy/przebudowy ul. Xawerego Dunikowskiego od ul. Karpackiej do Mostu Józefa
Długosza w Kędzierzynie -Koźlu

Szanowni Państwo,

Polska Spółka Gazownictwa sp. z o.o. Oddział Zakład Gazowniczy w Opolu informuje, że na obszarze objętym planowaną inwestycją posiadamy sieć gazową niskiego ciśnienia Dz 160 PE wybudowaną w 2010r., sieć stalową DN 150/100 wybudowaną w latach 1977-78, sieć gazową średniego ciśnienia wykonaną z rur polietylenowych DZ 110 w 2003r oraz sieć nieczynną. Głębokość posadowienia sieci gazowej wynosi 0.8-1.5 m. Czynna sieć gazowa DN 100 stal, która mogłaby kolidować z ewentualną przebudową skrzyżowania planowana jest do modernizacji. Przy wykonywaniu prac projektowych i wykonawczych skrzyżowania należy uwzględnić planowaną modernizację istniejących sieci oraz należy zachować następujące warunki:

- Rozwiązania projektowe runda względem istniejącej sieci gazowej należy wspólnie uzgodnić ze Służbami Technicznymi Zakładu Gazowniczego w Opolu celem uzgodnienia miejsc kolizyjnych projektowanej infrastruktury drogowej i modernizowanej sieci gazowej,

- przed rozpoczęciem prac należy wykonać wykopy kontrolne przy udziale Służb Technicznych Gazowni w Kędzierzynie -Koźlu celem dokładnego zlokalizowania istniejącej sieci gazowej na projektowanym odcinku drogi,
- rozwiązania techniczne zbliżeń i skrzyżowań projektowanych elementów infrastruktury związanej z remontem drogi z istniejącymi sieciami gazowymi należy dostosować do wymogów Rozporządzenia Ministra Gospodarki z dnia 26.04.2013r. – w sprawie warunków technicznych, jakim powinny odpowiadać sieci gazowe i ich usytuowanie (DZ. U. 2013 poz. 640),
- prace ziemne w pobliżu czynnej sieci gazowej winne być realizowane pod płatnym nadzorem przedstawiciela Gazowni w Kędzierzynie Koźlu,
- wszelkie kolizje z nie modernizowanymi sieciami gazowymi zaistniałe podczas prowadzonej inwestycji należy rozwiązać kosztem i staraniem Inwestora po uprzedniej akceptacji służb technicznych Gazowni w Kędzierzynie-Koźlu,
- ewentualne uszkodzenia sieci gazowej powstałe w trakcie prowadzenia robót usuwane będą staraniem i na koszt Inwestora,
- o terminie prowadzenia robót w pobliżu urządzeń gazowych należy powiadomić pisemnie Gazownię w Kędzierzynie-Koźlu na 14 dni przed ich rozpoczęciem,

Czynną sieć niskiego ciśnienia zaznaczono kolorem czerwonym, kolorem zielonym sieć średniego ciśnienia a nieczynną sieć gazową kolorem czarnożółtym na załączonej mapie.

Uzgodnienie ważne jest 2 lata licząc od daty wystawienia niniejszego pisma.

„Administratorem danych osobowych jest PSG sp. z o.o. z siedzibą przy ul. Wojciecha Bandrowskiego 16, 33-100 Tarnów. Szczegółowa informacja nt. przetwarzania danych osobowych znajduje się na stronie psgaz.pl w zakładce o nas”.

1. Adresat + mapa
2. Gazownia w Kędzierzynie -Koźlu
3. ZMDZ a/a


Z poważaniem

KIEROWNIK
Dział Zarządzania Majątkiem Sieciowym

Piotr Broniec

Przebieg na ul. Dąbrowskiego od ul. Karpackiej do mostu J. Długosza

Internetowa Mapa PSG Sp. z o.o. Oddział w Zabrze

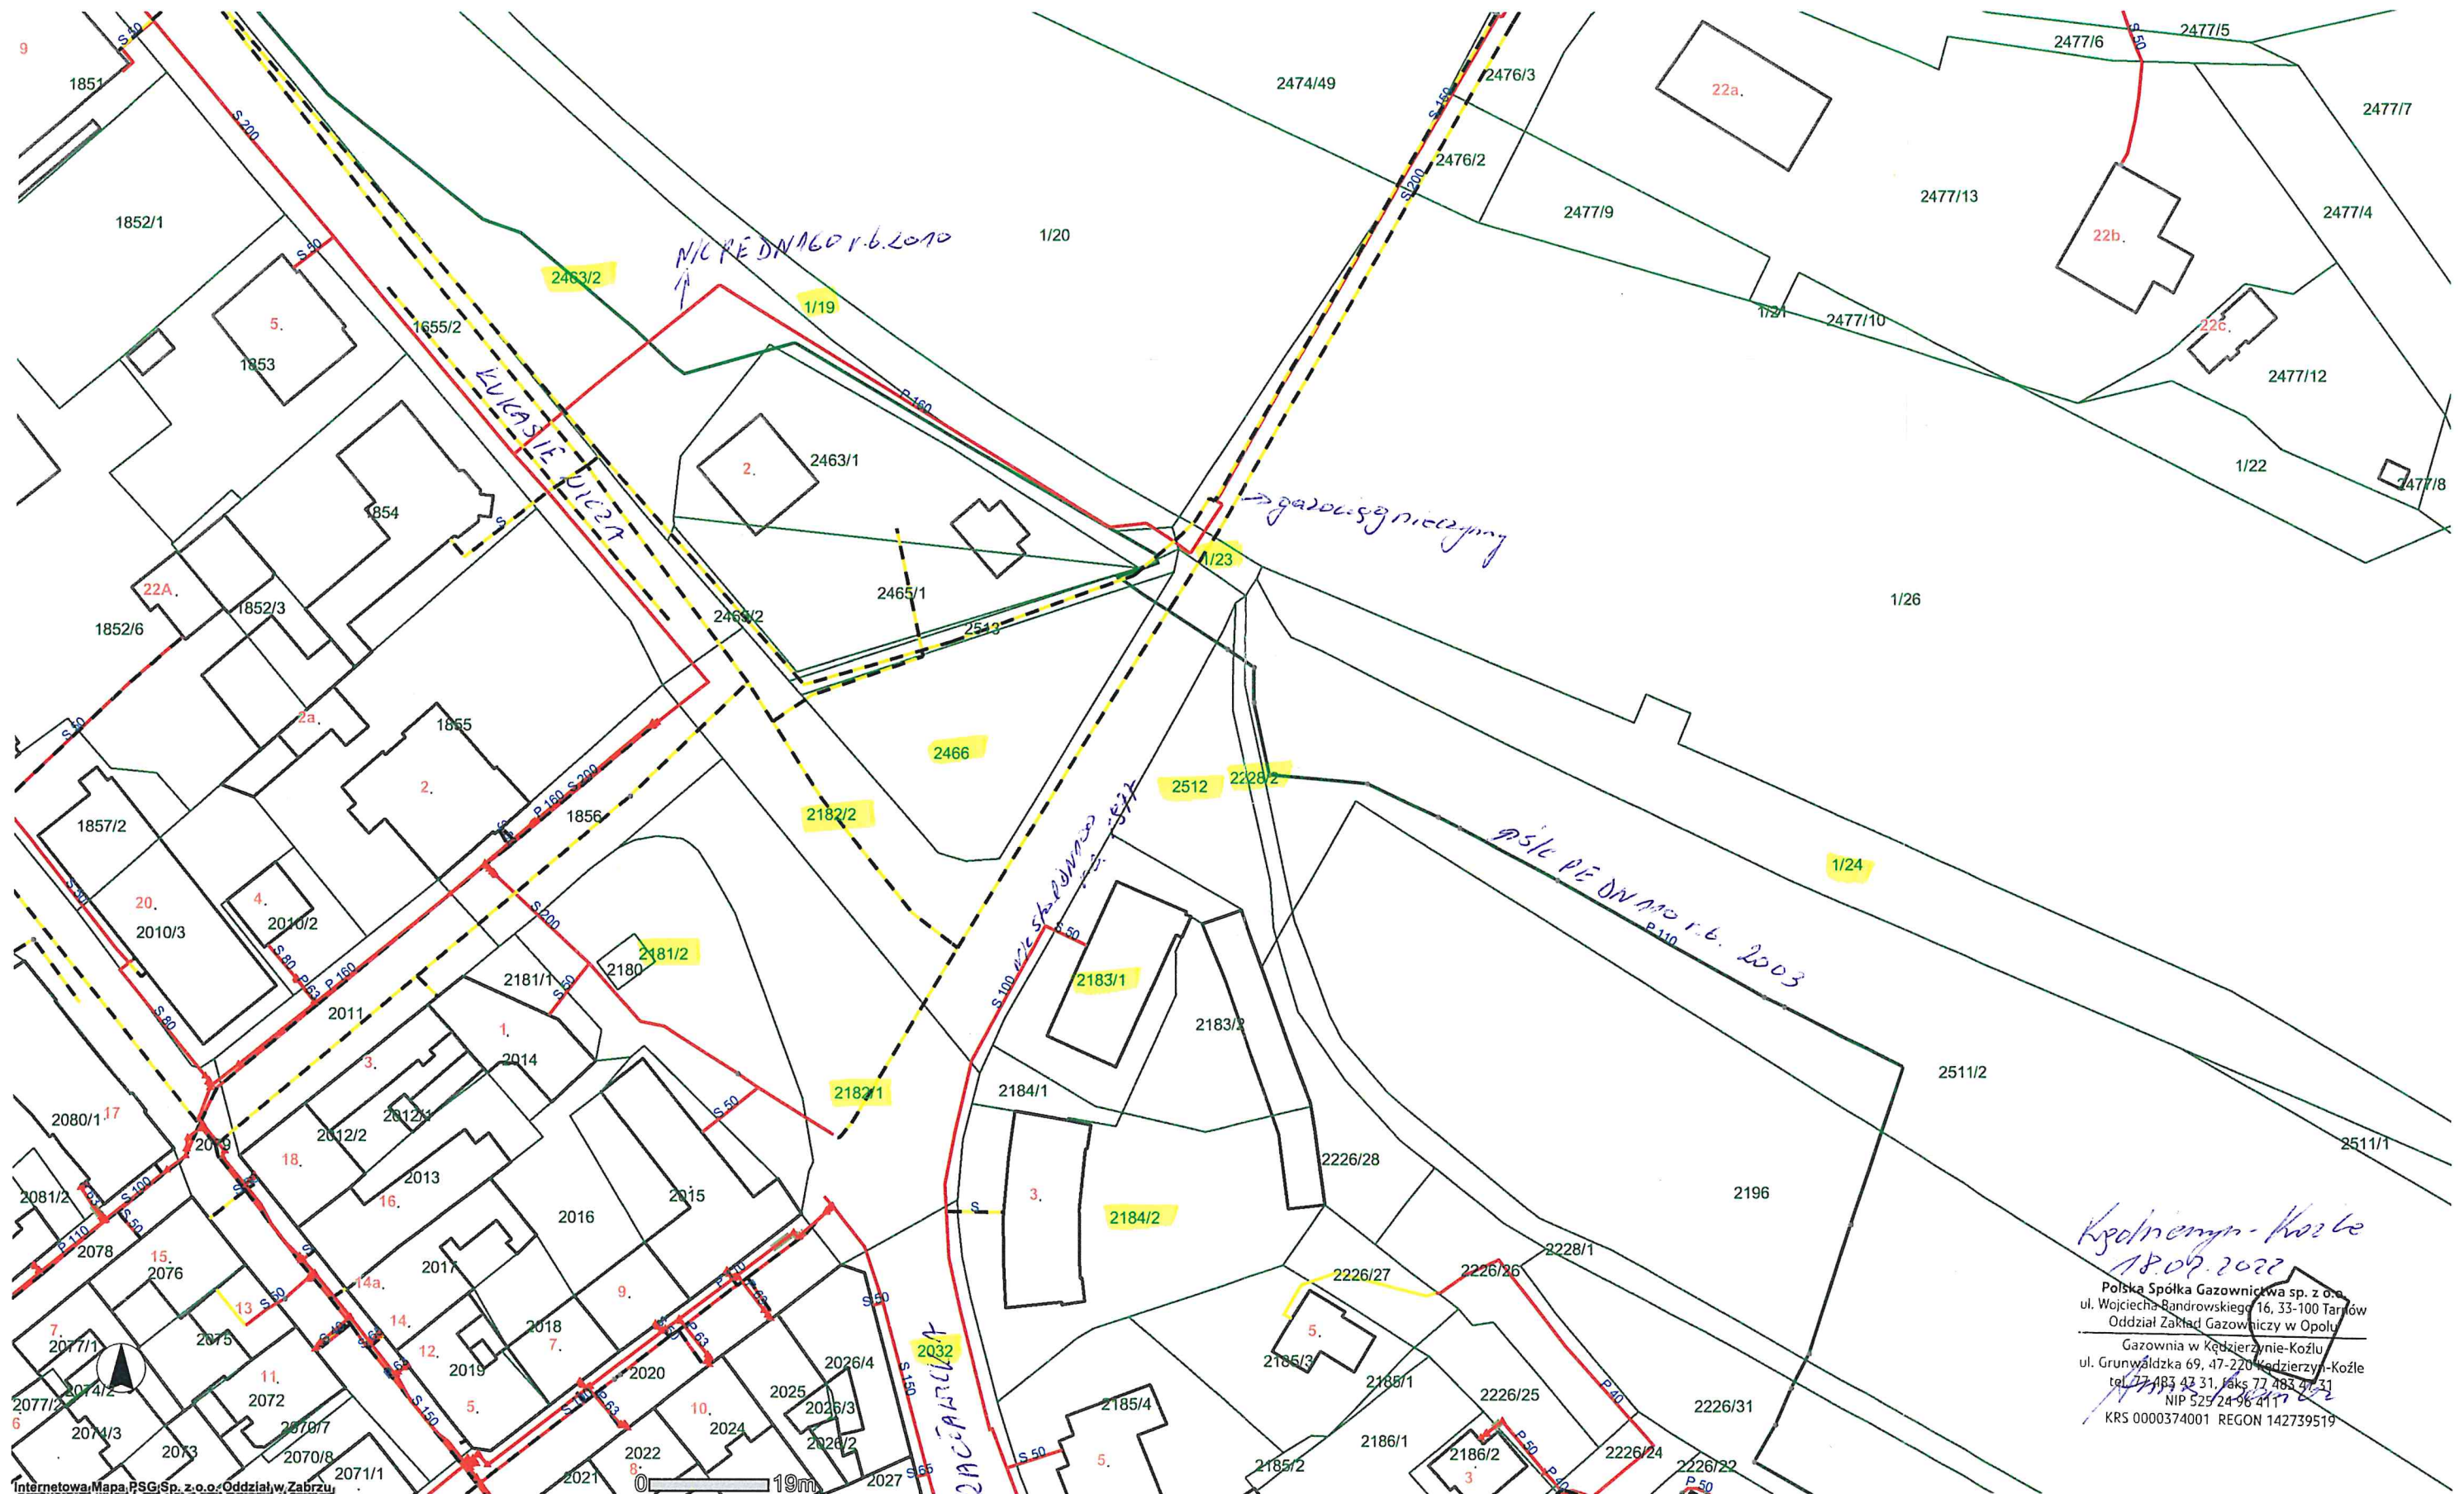

18-07-2022 07:46; Skala 1:999

Przebudowa skrzyżowania ul. Racławickiej / Łukasiewicza / Danilowskiego