



PRZEKRÓJ POPRZECZNY C-C KONSTRUKCYJNY
(km. od 0+0,00 do 3+900,00 analogia na odcinku
dla szerokości jezdni 5,50 m gdzie są wjazdy utwardzone
powierzchniowo z frezowiny)

RYSUNKI I CZĘŚĆ OPISOWA SĄ DOKUMENTACJAMI WZAJEMNIE POWIĄZANYMI
INFORMACJE PRZEDSTAWIONE NA RYSUNKACH A NIE OPISANE W CZĘŚCI
OPISOWEJ ORAZ PRZEDSTAWIONE W OPISIE A NIE POKAZANE NA RYSUNKACH
NALEŻY TRAKTOWAĆ JAK BY BYŁY ZAWARTE ZARÓWNO W CZĘŚCI OPISOWEJ
JAK I GRAFICZNEJ (NA RYSUNKACH).

WSZELKIE WĄTPLIWOŚCI ORAZ NIEJASNOŚCI NALEŻY KONSULTOWAĆ
Z PROJEKTANTAMI NINIEJSZEGO OPRACOWANIA.

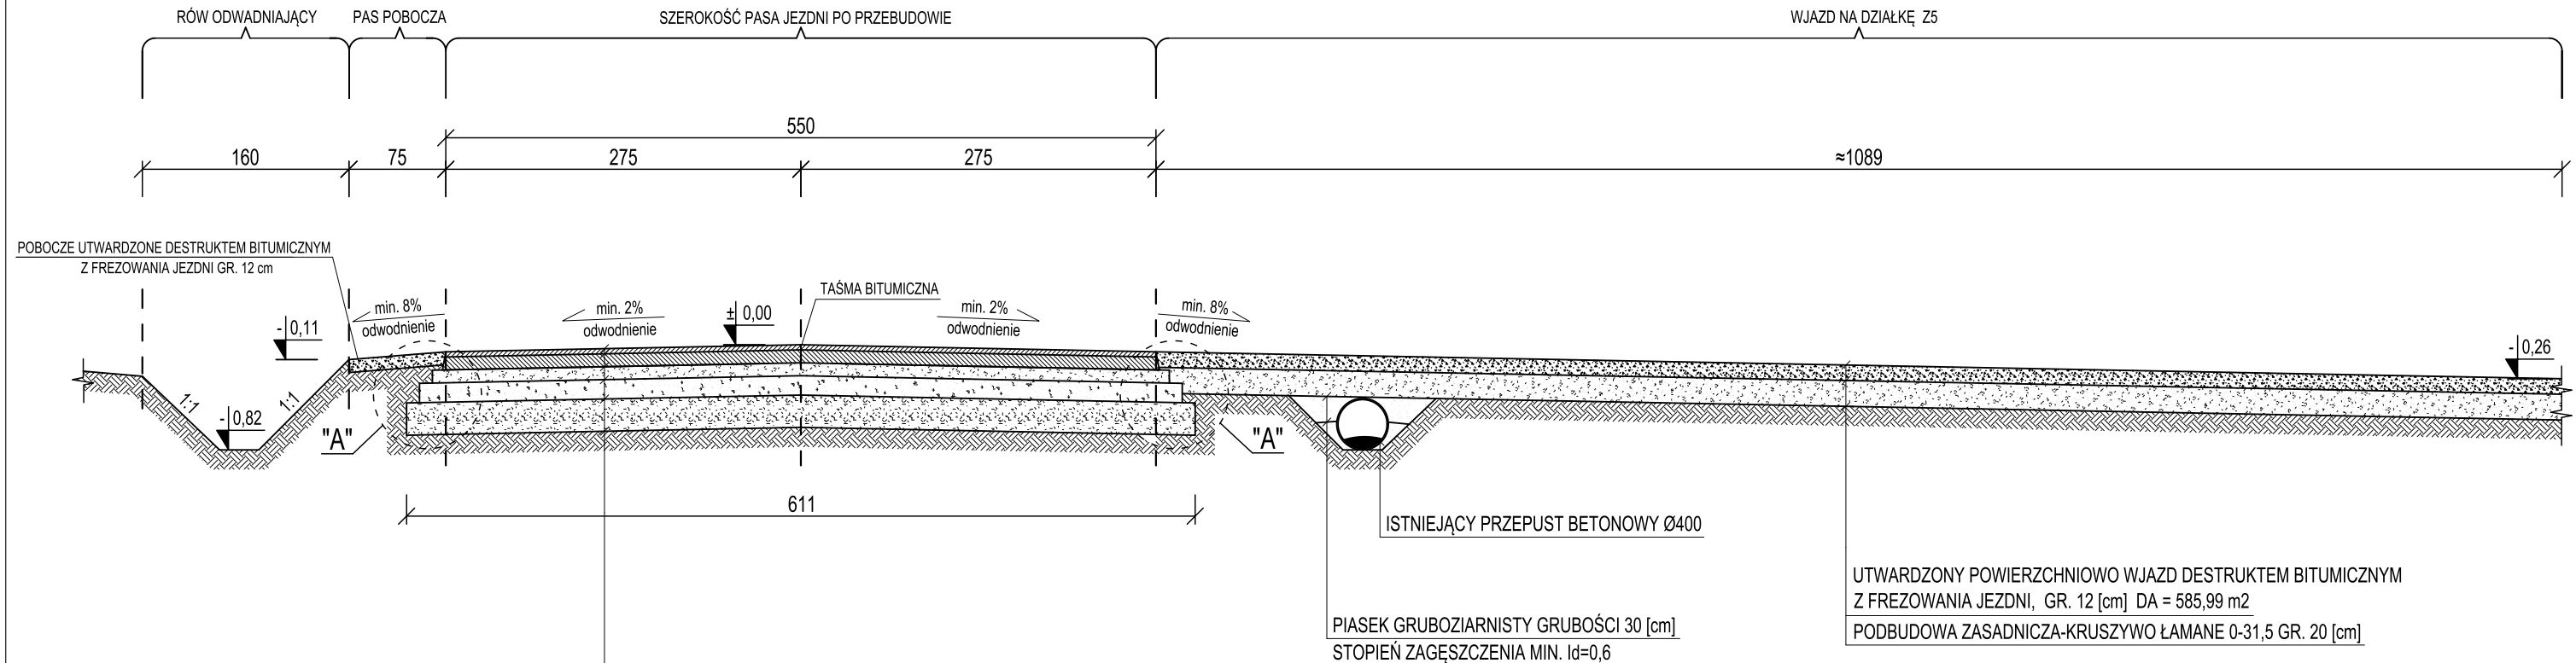

SZCZEGÓŁ "A"
skala 1:25

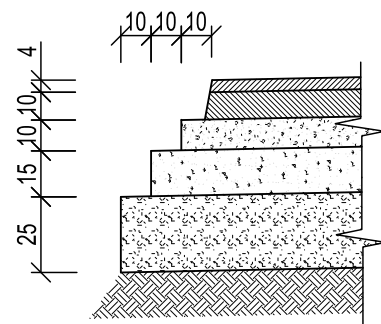

PROJEKTOWANA WARSTWA ŚCIERALNA Z MASY MINERALNO-ASFALTOWEJ
AC 11S 50/70 WG PN-EN-13108-1: 2008, GR. 4 [cm] DA = 21460,8 m2
PROJEKTOWANA WARSTWA WIĄŻĄCA Z MASY MINERALNO-ASFALTOWEJ
AC 16W 50/70 WG PN-EN-13108-1: 2008, GR. 10 [cm] DA = 21460,8 m2
PODBUDOWA ZASADNICZA-KRUSZYWO ŁAMANE 0-31,5 GR. 10 [cm]
PODBUDOWA ZASADNICZA-KRUSZYWO ŁAMANE 0-63 GR. 15 [cm]
WARSTWA ULEPSZONEGO PODŁOŻA Z GRUNTU SATBILIZOWANEGO
SPOIWEK HYDRAULICZNYM DLA UZYSKANIA E2 = 80 MPa
ZAŁOŻONO MIN. 35 kg/m2 dla GR. 25 [cm]

Projektowanie Konstrukcji Budowlanych
48-100 Głubczyce, Gdzowice 12B
tel. 609649201
e-mail: mariuszkupina@wp.pl



PROJEKT PRZEBUDOWY DROGI NR 12250 RELACJI BABORÓW - SUCHA PSINA NA ODCINKU BABORÓW - CZERWONKÓW		
TEMAT:	PROJEKT PRZEBUDOWY DROGI NR 12250 RELACJI BABORÓW - SUCHA PSINA NA ODCINKU BABORÓW - CZERWONKÓW	
RYSUNEK:	PRZEKRÓJ POPRZECZNY C-C KONSTRUKCYJNY	
LOKALIZACJA:	CZERWONKÓW - BABORÓW, dz. nr 420/20, 420/21, 46, 1469/2, 1469/1.	
INWESTOR:	POWIAT GŁUBCZYCE, 48-100 Głubczyce, ul Kochanowskiego 15	
BRANŻA:	DROGOWA	
RYS.: D-15	SKALA: 1:50	DATA: grudzień 2022
PROJEKTANT BRANŻA DROGOWA: dr inż. Mariusz Kupina		PROJEKTANT BRANŻA DROGOWA: dr inż. Mariusz Kupina

UWAGA:

- W ZAKRESIE URZĄDZEŃ DO REGULACJI NIE WYKLUCZA SIĘ ISTNIENIA ICH W ILOŚCI WIĘKSZEJ, POD
ISTNIEJĄCĄ NAWIERZCHNIĄ,