



Przekrój C–C
0+585 do 1+275

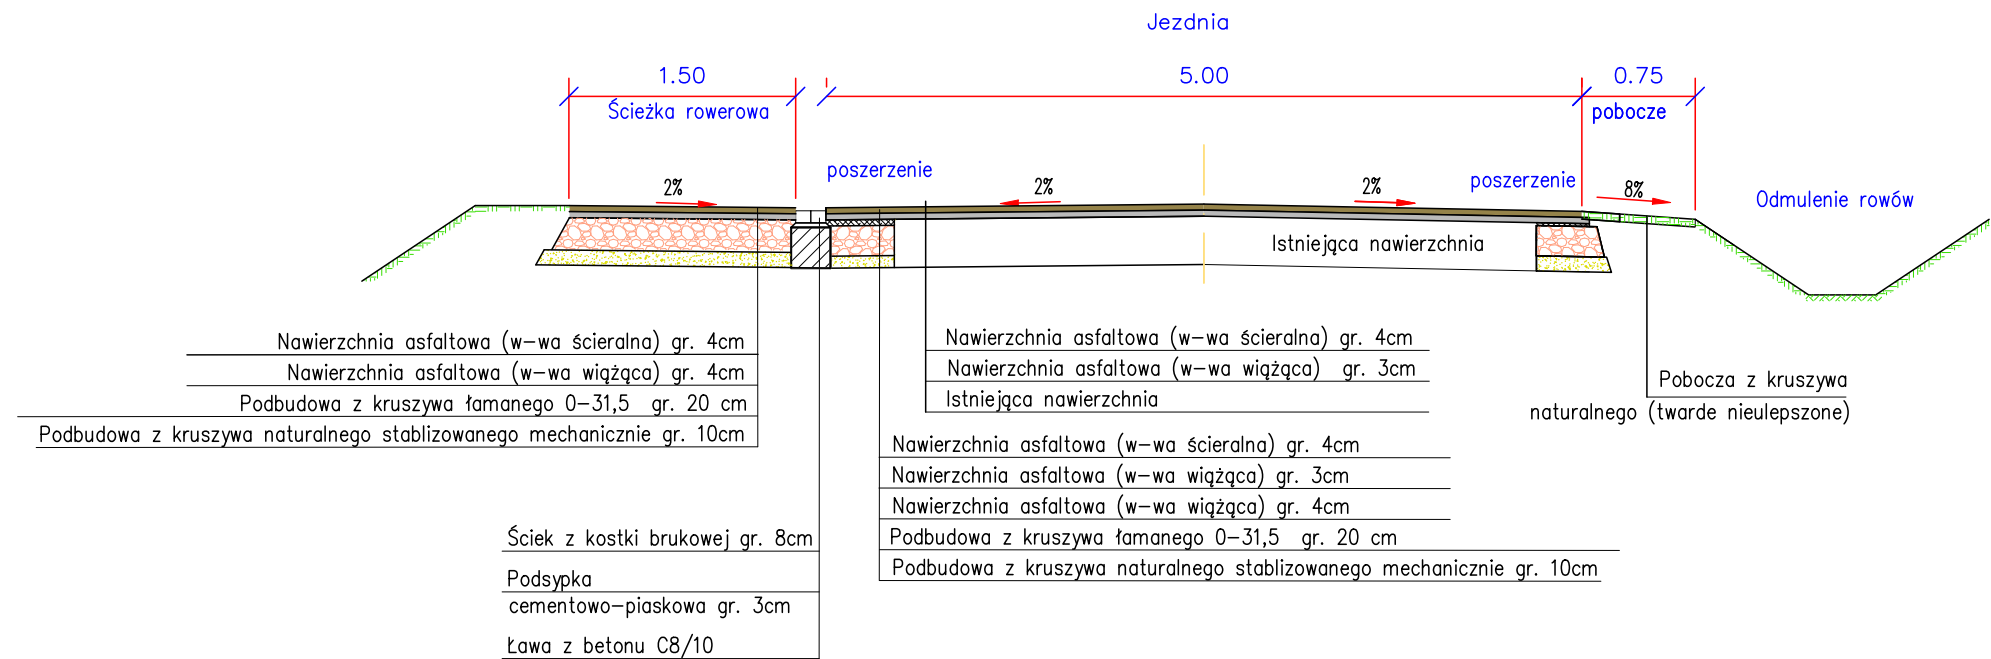

Przekrój D–D
1+275 do 1+385

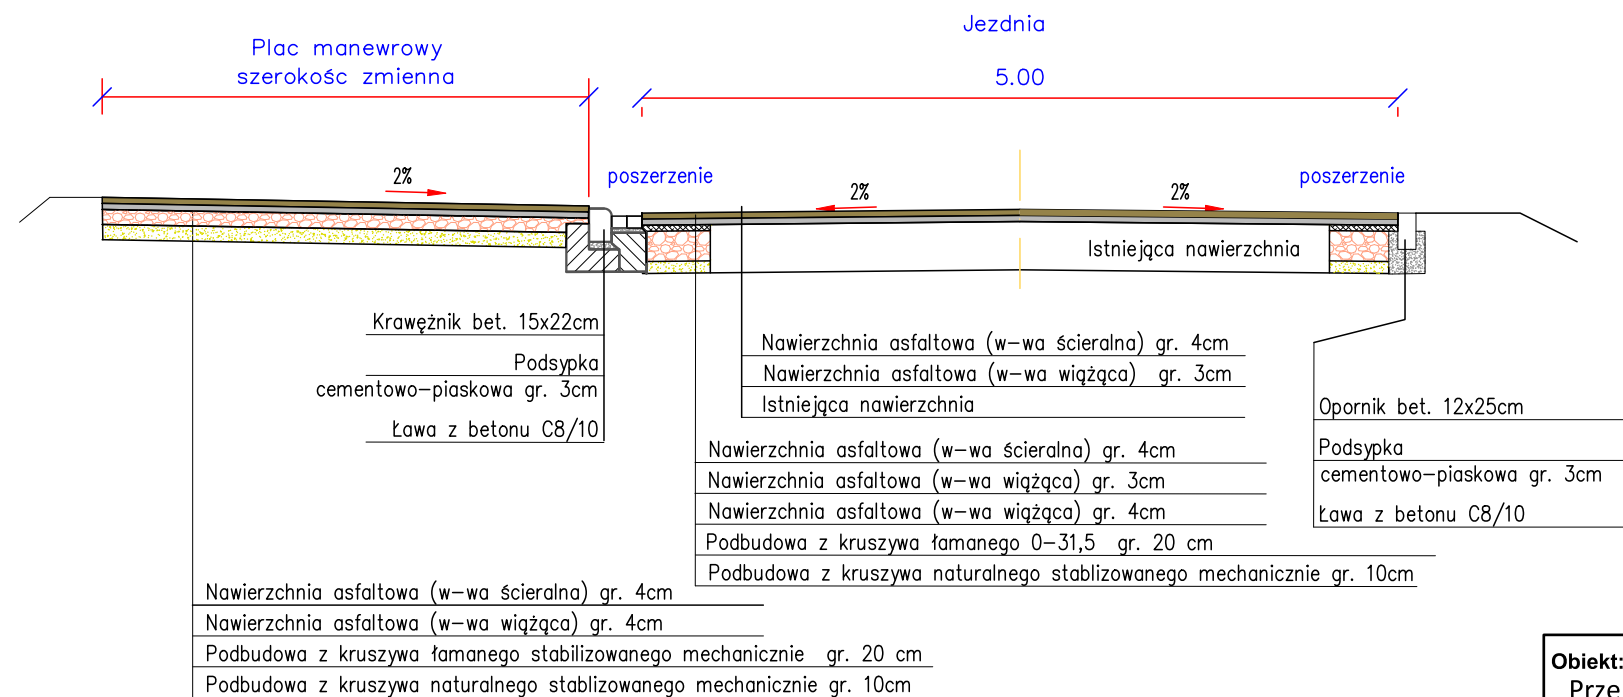

Obiekt: Przebudowa drogi gminnej na odcinku Kościelec - granica Gminy Mycielin/Gminy Ceków Kolonia				
Rysunek: Przekroje rowów				NR 3.2
	IMIĘ I NAZWISKO	NR UPRAW.	DATA	PODPIS
Projektował	Wiktor Piętka	230/66	2019	
Opracował	mgr inż. Przemysław Kaczorowski	WKP/0365/ OWOD/17 spec. drogowa	2019	
BRANŻA Drogowa	STADIUM bud./wyk.	ROK OPRACOWANIA 2019	NR UMOWY	SKALA 1:50