



Przekrój A–A  
0+000 do 0+015

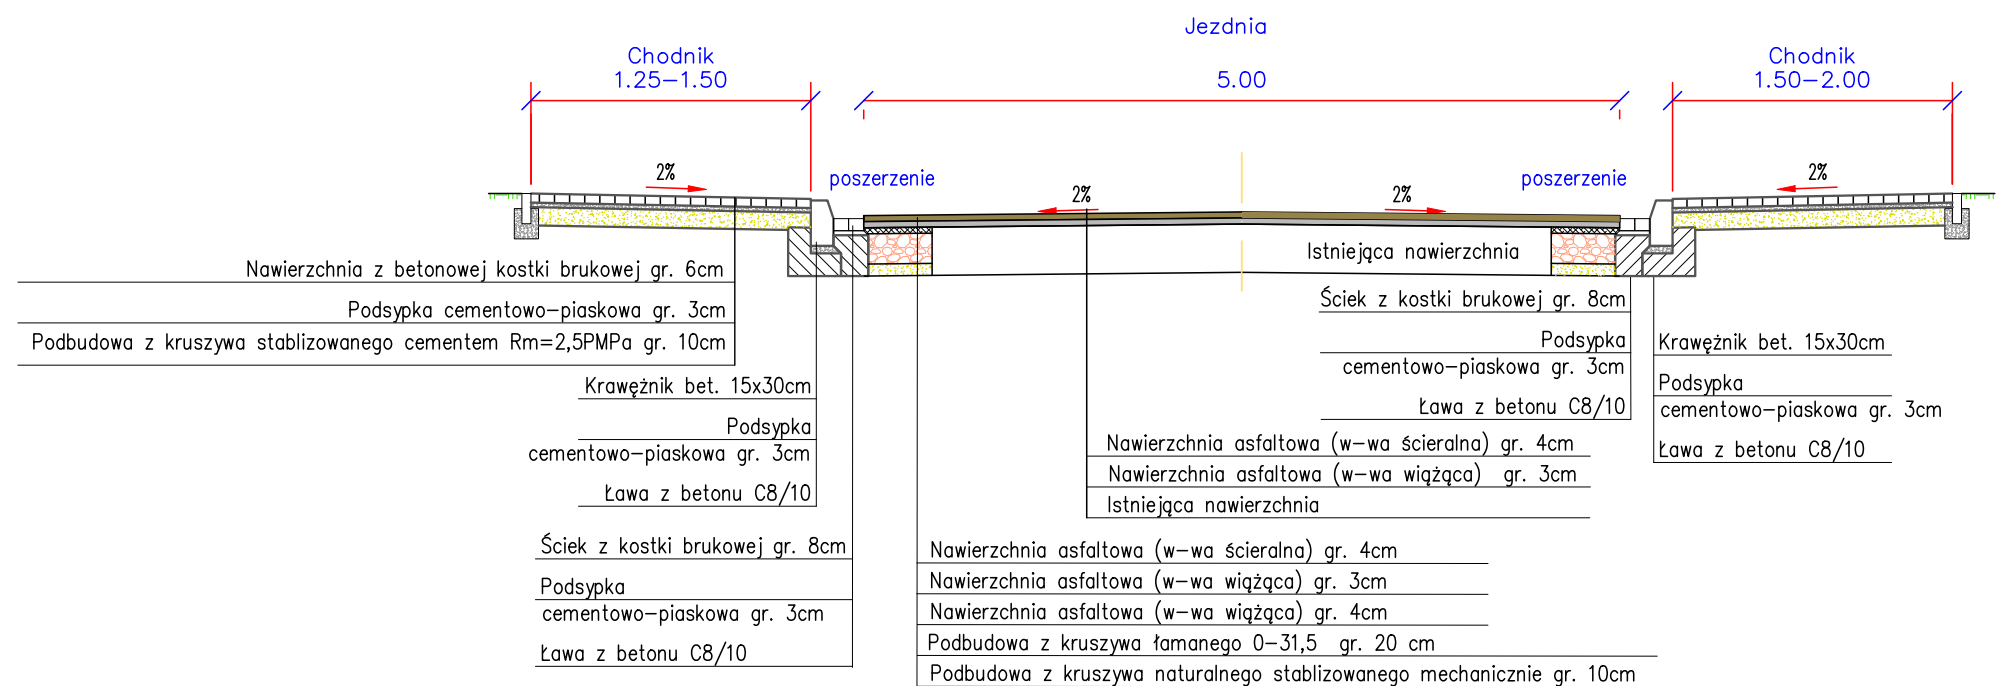

Przekrój B–B  
0+015 do 0+585

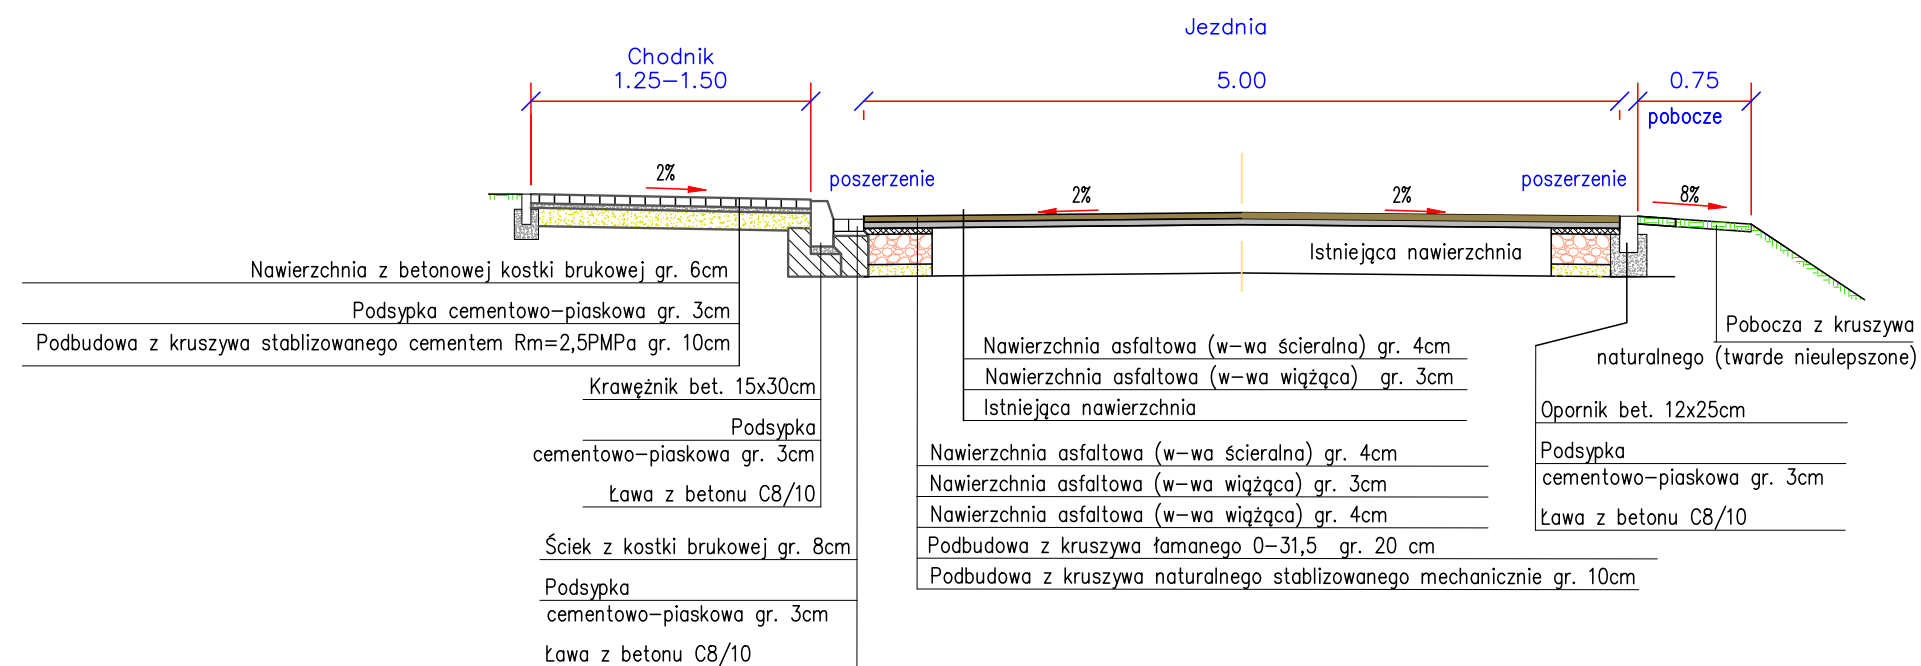

<b>Obiekt:</b> Przebudowa drogi gminnej na odcinku Kościelec - granica Gminy Mycielin/Gminy Ceków Kolonia				
<b>Rysunek:</b> Przekroje rowów				<b>NR 3.1</b>
	IMIĘ I NAZWISKO	NR UPRAW.	DATA	PODPIS
Projektował	Wiktor Piętka	230/66	2019	
Opracował	mgr inż. Przemysław Kaczorowski	WKP/0365/ OWOD/17 spec. drogowa	2019	
BRANŻA Drogowa	STADIUM bud./wyk.	ROK OPRACOWANIA 2019	NR UMOWY	SKALA 1:50