



Przekrój E–E

1+385 do 2+645
3+598 do 4+575

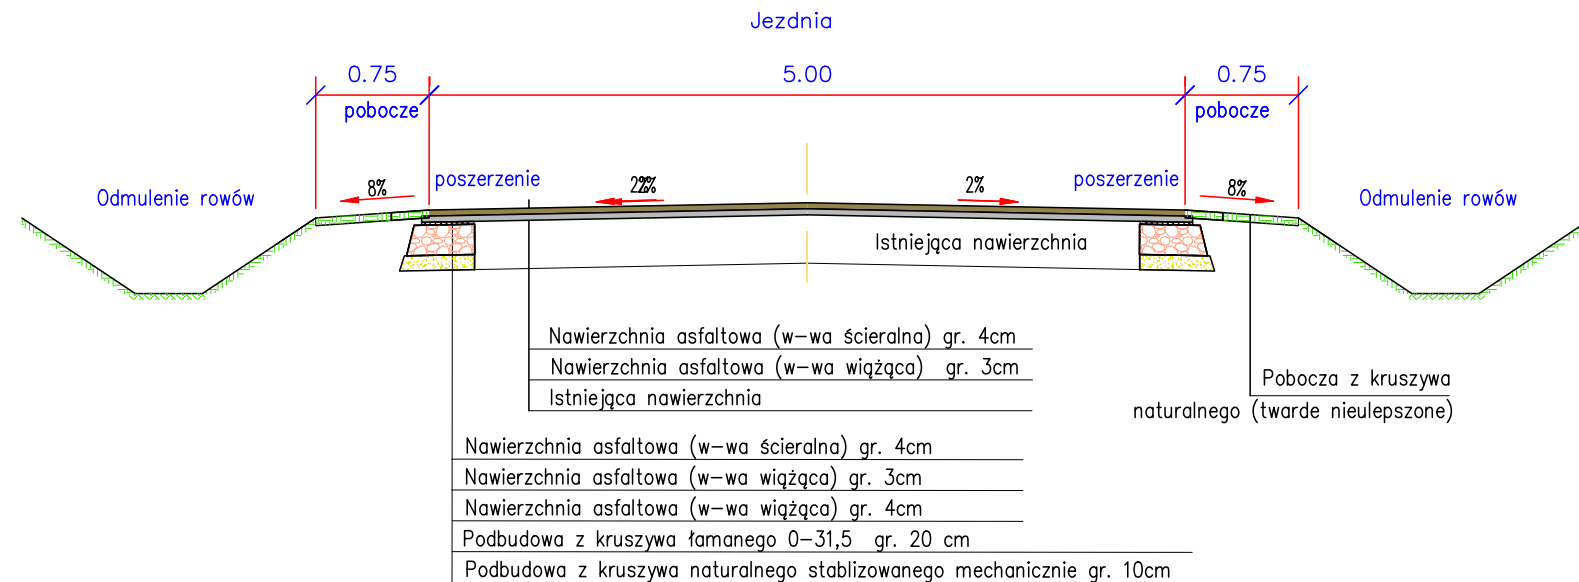

Przekrój F–F

2+645 do 2+770

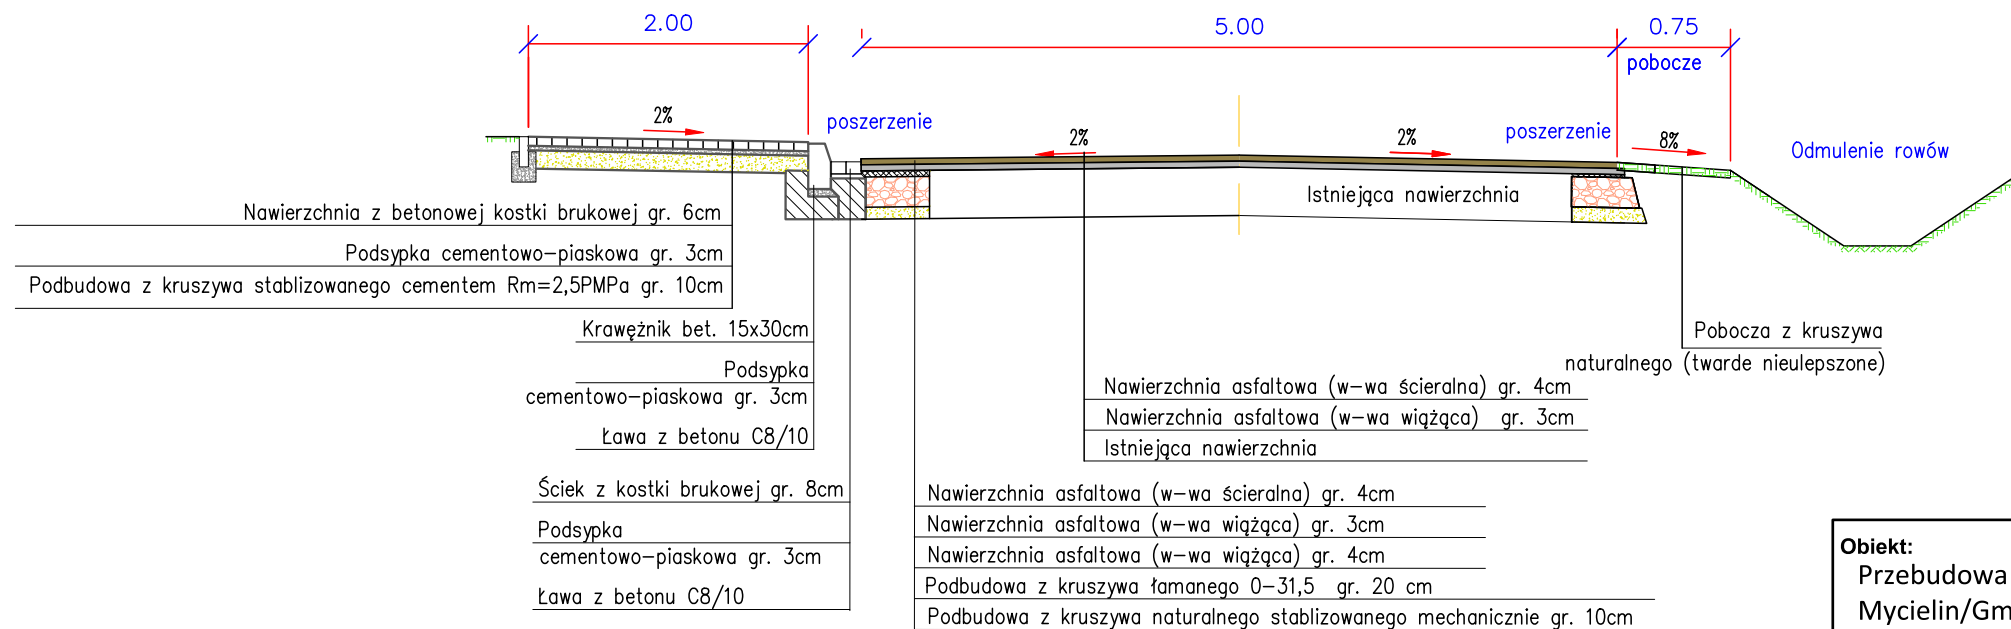

Obiekt: Przebudowa drogi gminnej na odcinku Kościelec - granica Gminy Mycielin/Gminy Ceków Kolonia				
Rysunek: Przekroje rowów				NR 3.3
	IMIĘ I NAZWISKO	NR UPRAW.	DATA	PODPIS
Projektował	Wiktor Piętka	230/66	2019	
Opracował	mgr inż. Przemysław Kaczorowski	WKP/0365/ OWOD/17 spec. drogowa	2019	
BRANŻA Drogowa	STADIUM bud./wyk.	ROK OPRACOWANIA 2019	NR UMOWY	SKALA 1:50