


RZUT PARTRU STAN PROJEKTOWANY

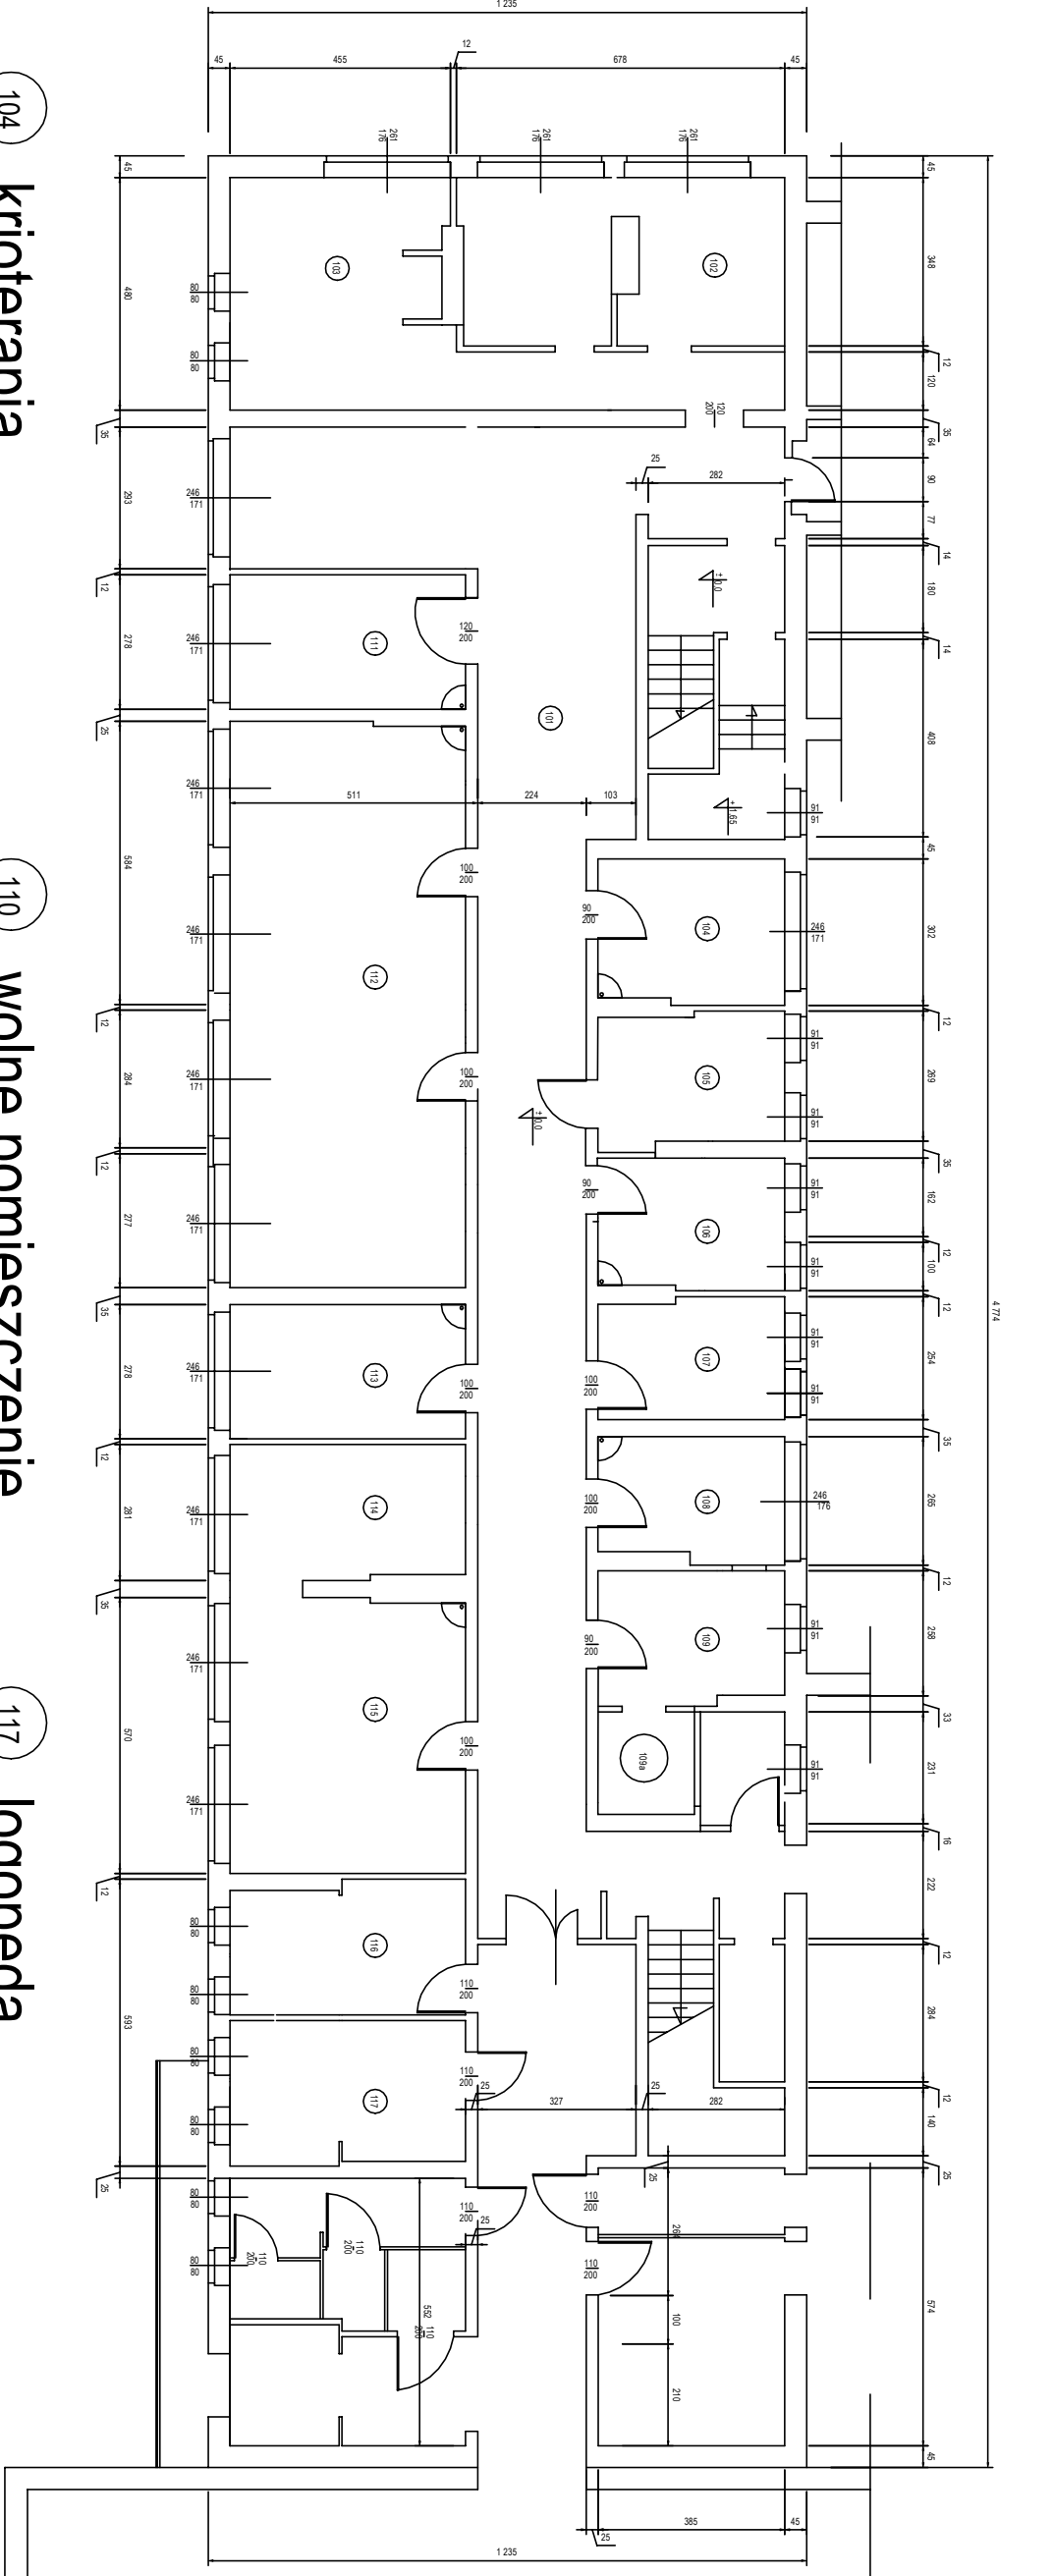

- 104

krioterapia
- 105

toaleta
- 106

pokój badań
- 107

laser
- 108

pokój socjalny
- 109

pole magnetyczne
- 109a

terapuls

110

wolne pomieszczenie

111

pokój badań

112

elektroterapia

113

pokój badań

114

boa - masaż

115

fango

116

logopeda

117

logopeda

USŁUGI BUDOWLANE KIZLIK JAKOŚCIOWA 48-503 NYSA UL. MORGONIA 45 A TEL. 602066979		PRZEBUDOWA SALI CHOROBY W ODR	
NAZWA I ADRES		KORFANTÓW SP. Z O.O. PAWILION "D" PARTER	
TYTUŁ RYSUNKU		RZUT PARTERU STAN PROJEKTOWANY	
INWESTOR:		OCR KORFANTÓW SP. Z O.O.	
KONSTRUKCJA		JAKOŚCIOWA KIZLIK	
ARCHITEKTURA		bismark	
DATA		08.2023	
BRANŻA		BUDOWLANA	
		SKALA RYS.	NR RYS.
		1:100	A01