



PRZĘKRÓJ AA

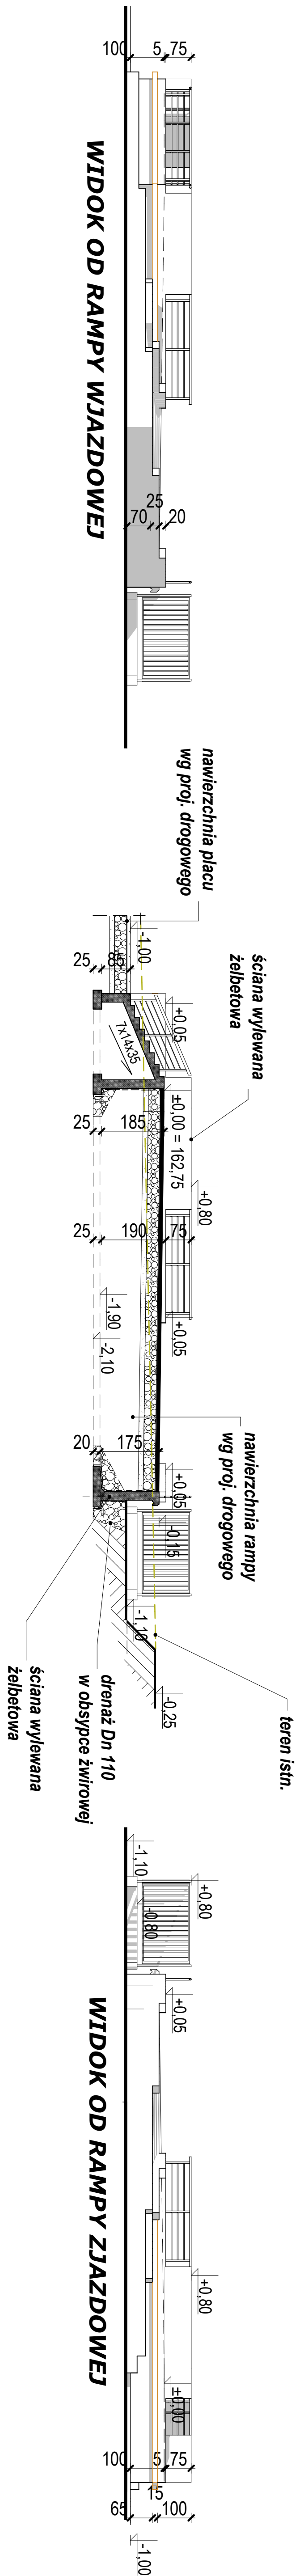

WIDOK OD RAMPY WJAZDOWEJ

WIDOK OD RAMPY ZJAZDOWEJ

WIDOK OD STRONY PLACU MANEWROWEGO

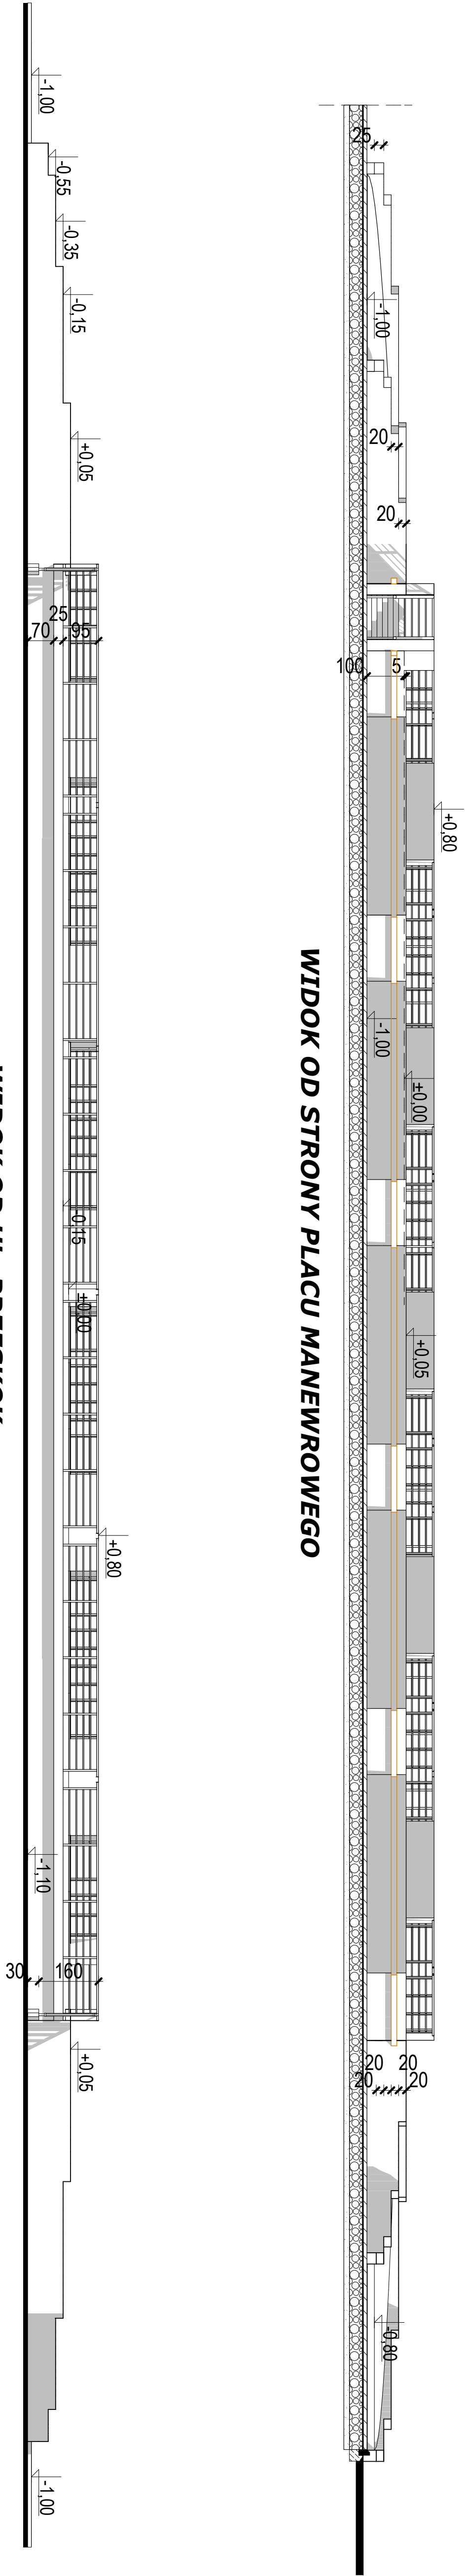

WIDOK OD UL. PRZESKOK