


Przekrój normalny, przekrój drogowy z poszerzeniem

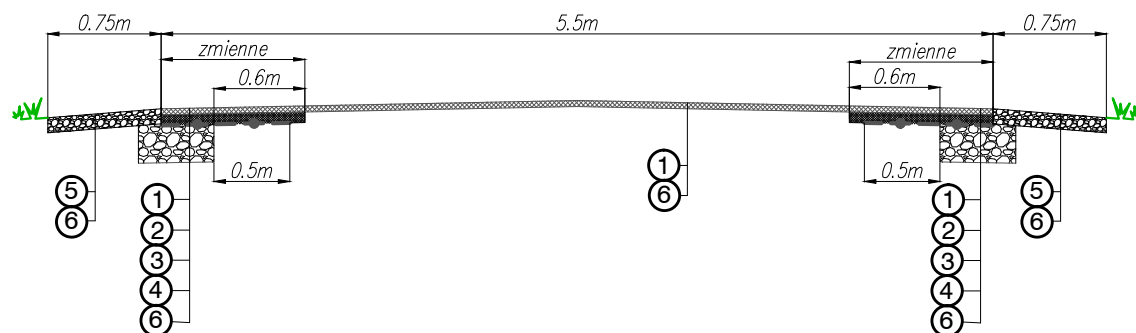

- ① Warstwa ścierna AC 11 S gr. 4 cm
- ② Warstwa wiążąca AC 16 W gr. 7 cm
- ③ Siatka wzmacniająca połączenie
- ④ Podbudowa z kruszywa łamanego stabilizowanego mechanicznie 0/31,5 gr.25 cm
- ⑤ Pobocze z destruktu lub kruszywa gr. 10 cm.
- ⑥ Istniejące podłoże lub istniejąca konstrukcja nawierzchni

| | | | | |
|--|--------------------------|--------------------|-------------------|-----------------|
| Inwestor: | | | | |
| Powiat Głubczycki 48-100 Głubczyce, ul. Kochanowskiego 15 | | | | |
| Jednostka projektowa: | | | | |
| A&J CONSULTING Andrzej Kałużny ul. Krzemieniecka 12A/8 59-300 Lubin | | | | |
| Projektował | mgr inż. Andrzej Kałużny | nr upr. 243/DOŚ/07 | Stadium PZT-PW | Data 02.2021 |
| | | | Branża drogi | Skala 1:50 |
| Zadanie: Przebudowa drogi powiatowej nr 1259O relacji Baborów - Radoszewy. | | | Nr archiw. | 3 |
| Obiekt: Przekrój normalny - ETAP II. | | | Nr umowy: | |