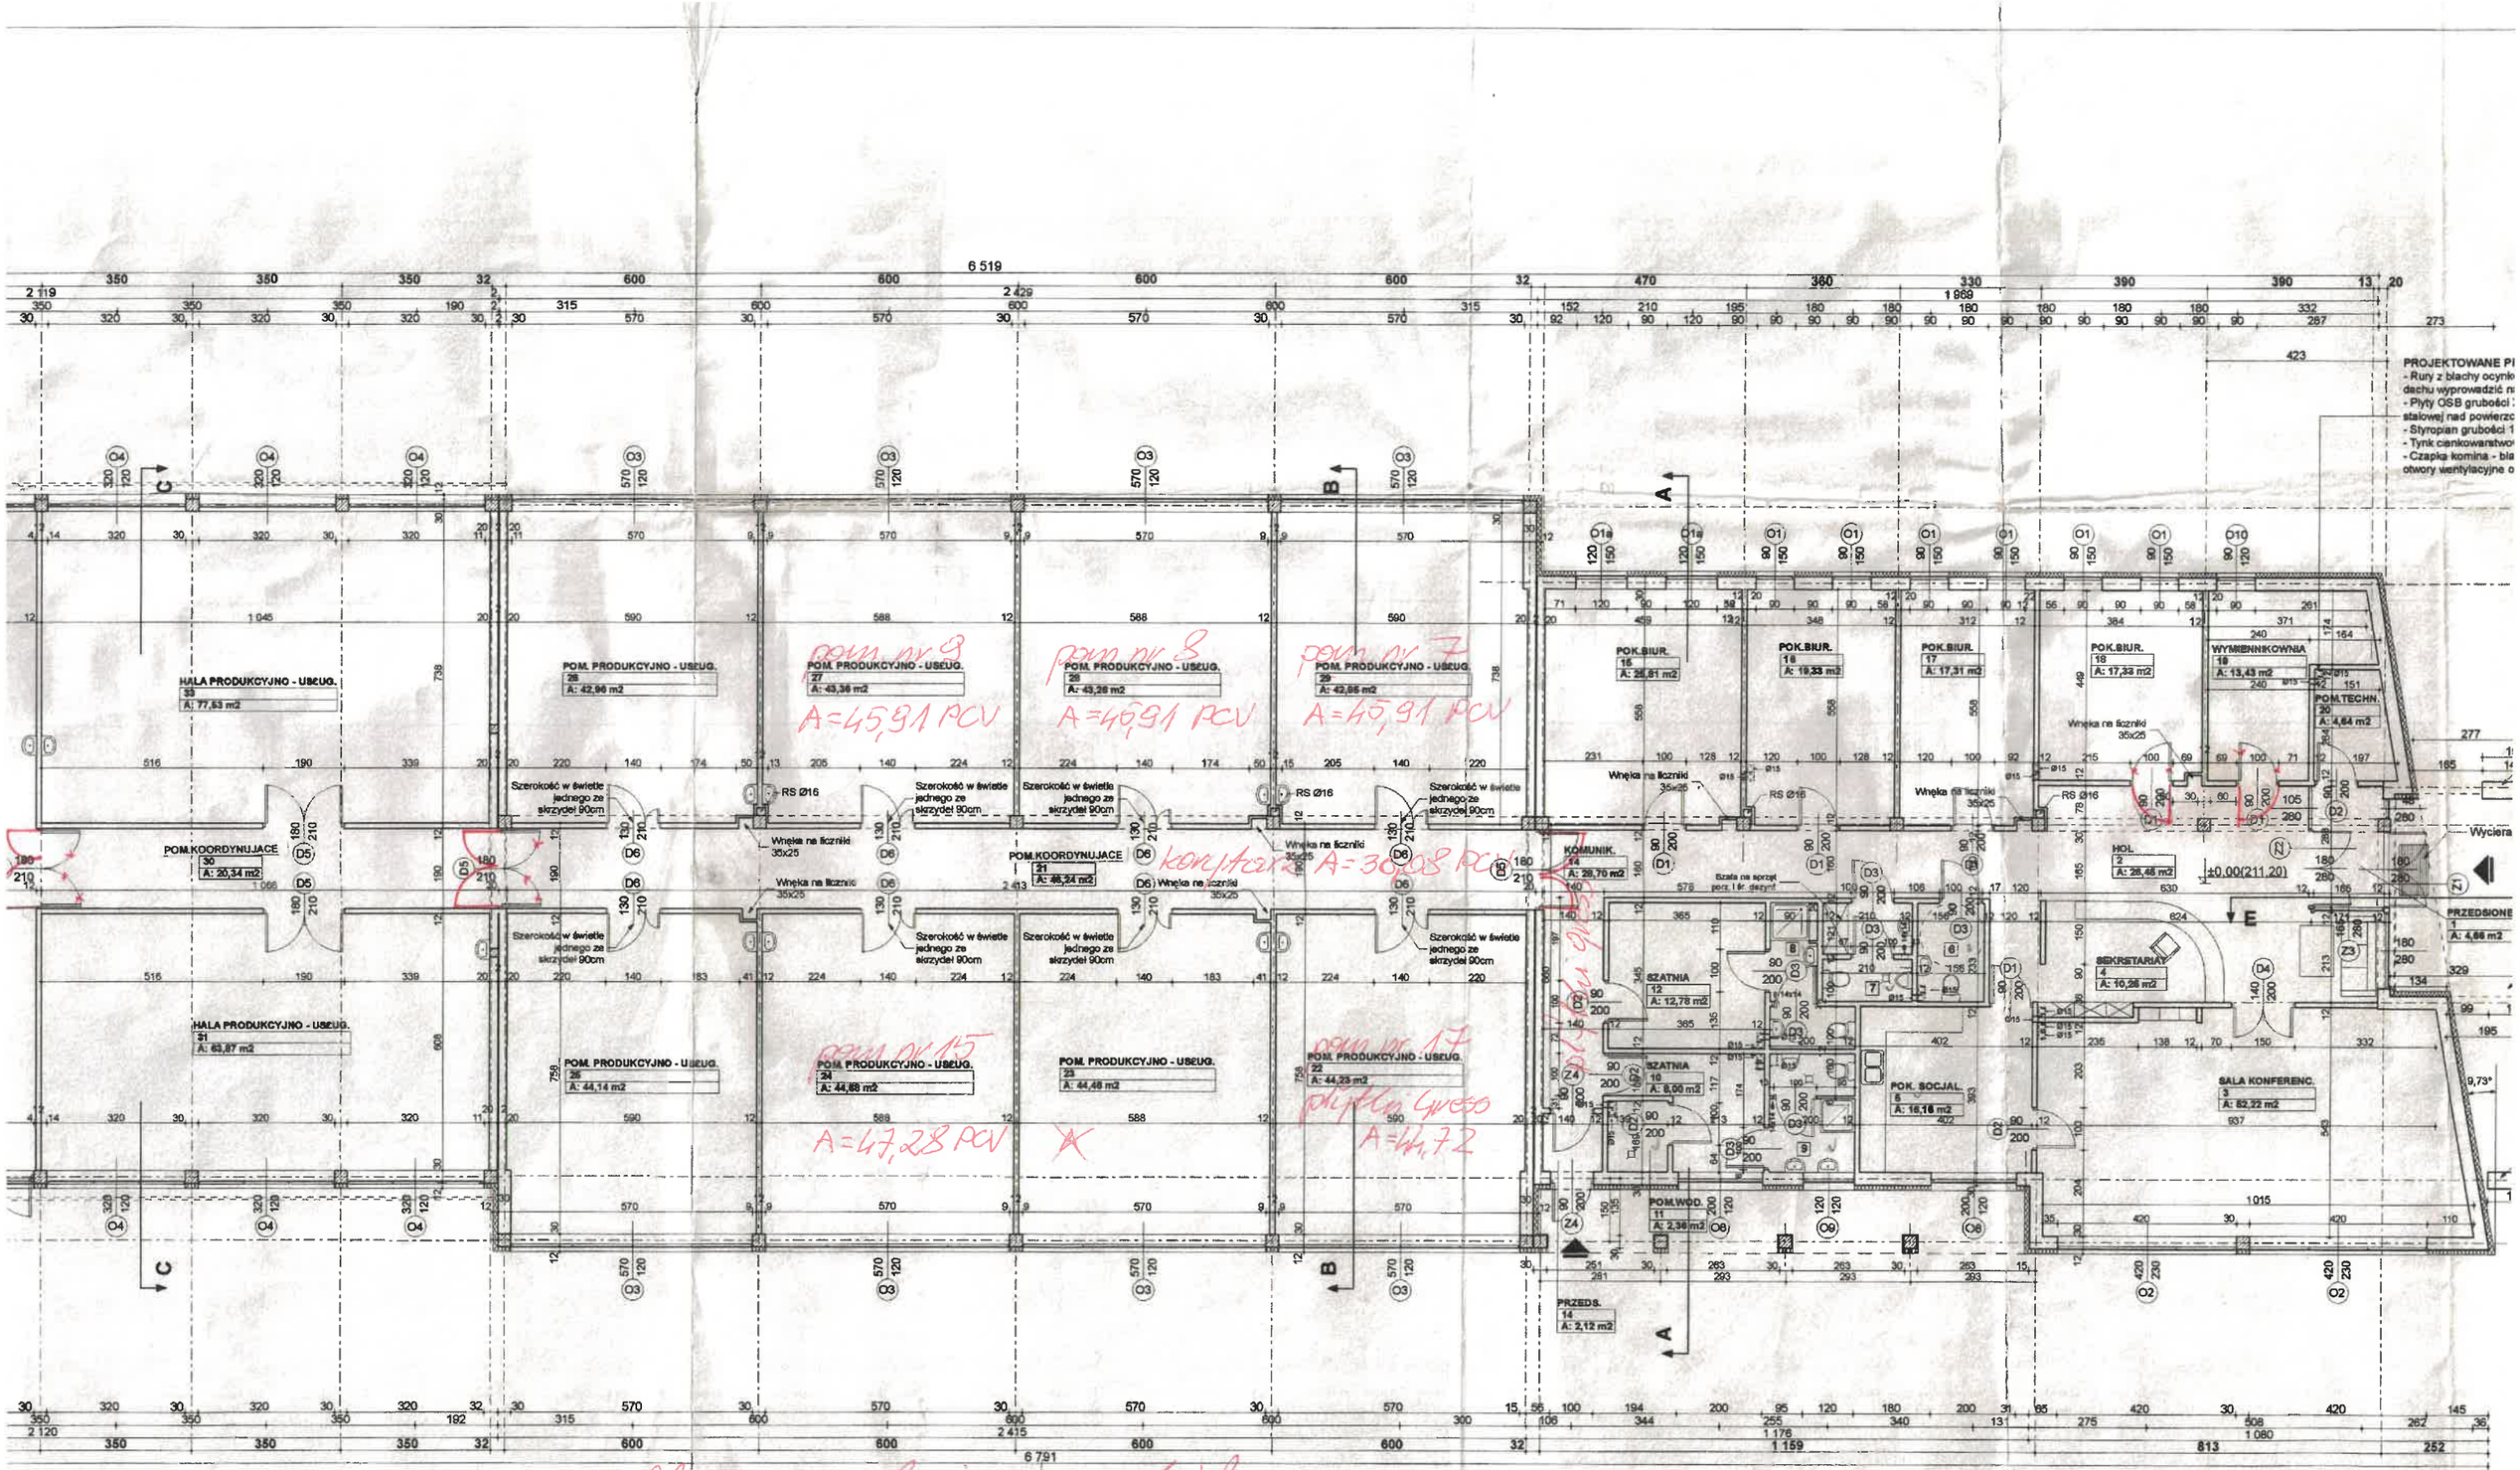

na podstawie przedmiarów robót
zestawienie wykonał

Starszy inspektor inwestorski
inż. Jerzy Biega
Upr. nr: B-13/9

mgr inż. Anna Wójcik
ARCHITEKT
nr upr. A-175 89 UW Rzeszów

konstrukcja
Stanie w dn. 19.11.2006

RZECZOZNAWCA ds. ZABEZPIECZEŃ PRZECIWPOŻAROWYCH
st. bryg. w st. spocz. mgr inż. Andrzej Stopa
Nr upr. 2[illegible]/93

Zaopiniowano pod względem wymagań higienicznych i zdrowotnych bez zastrzeżeń
L.p. opinii 93/06
Data 4.09.06
mgr inż. Teresa Henczel
Rzeczoznawca do spraw sanitarno-higienicznych
nr upr. 24-BHO/93
w zakresie budownictwa

RZUT PRZYZIEMIA
skala 1 : 100