


R3.1a W ramach etapu 2.3 do rozdzielnicy dostarczanej w etapie 2.1.1 podłączyć projektowane obwody.

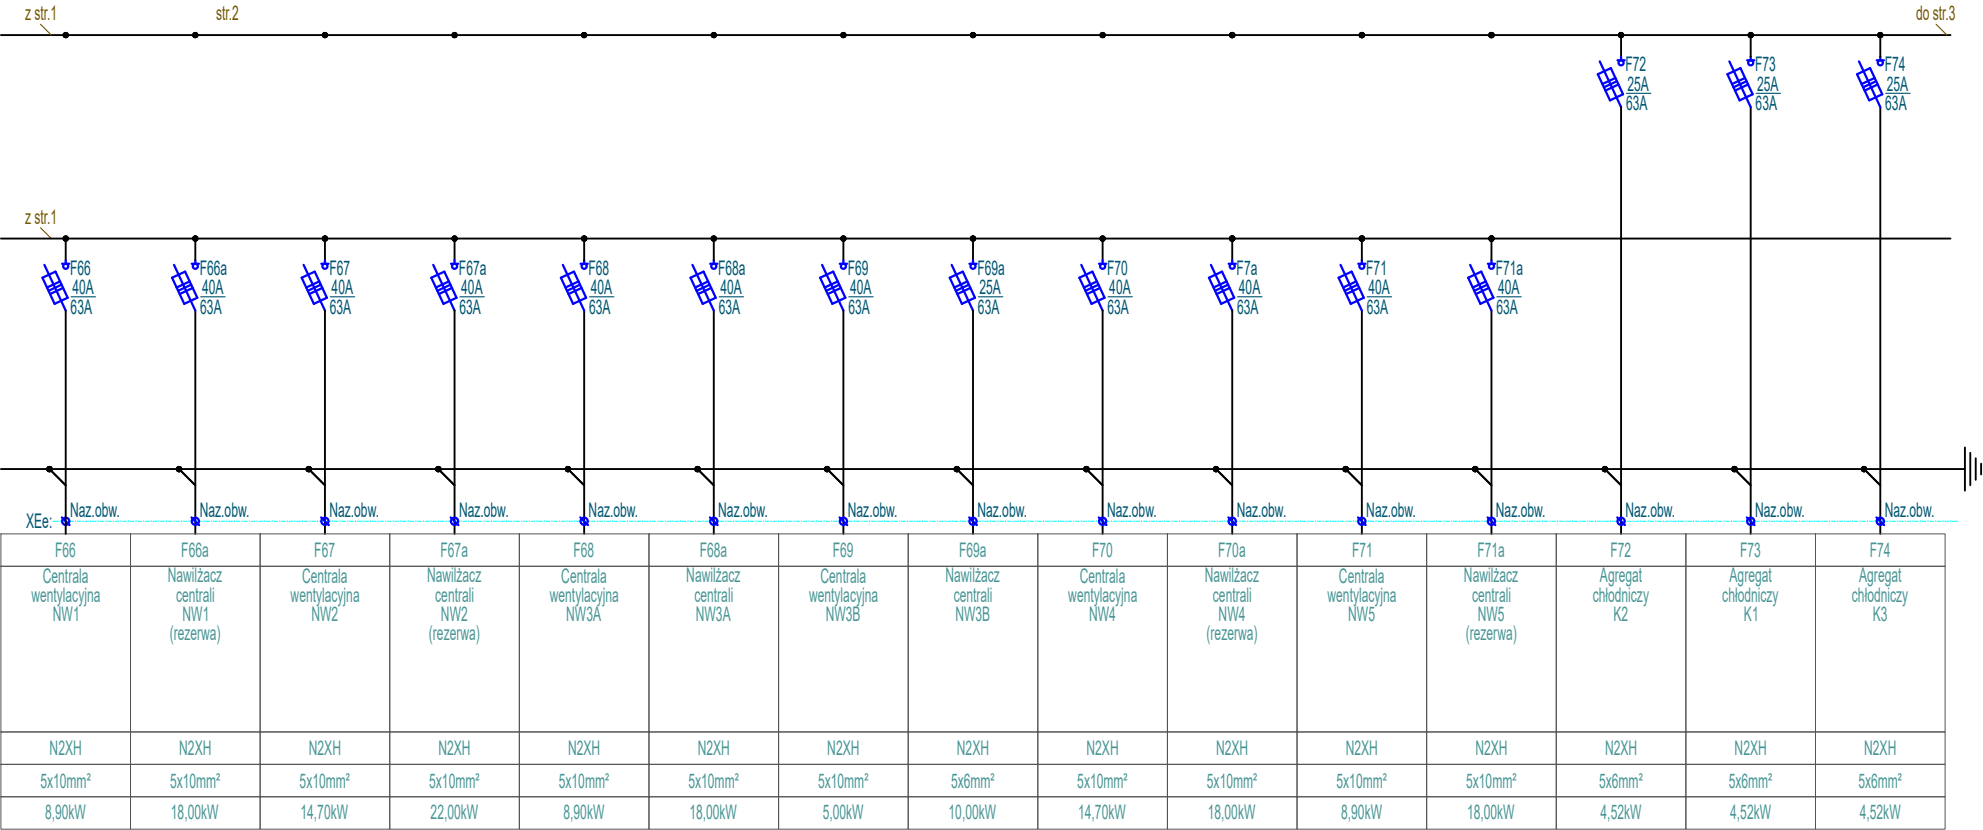

PAS
PROJEKT
PAS PROJEKT SPÓŁKA Z O.O.
ul. Plantowa 5;
05-830 Nadarzyn
TEL. (022) 739-90-25
www.pasprojekt.com

Investor	Biblioteka Narodowa al. Niepodległości 213; 02-086 Warszawa	Imię i Nazwisko	Nr upr.	Podpis	Stadium
Obiekt	"MODERNIZACJA I ARANŻACJA WNĘTRZ PAŁACU KRASIŃSKICH (PAŁAC RZECZYPOSPOLITEJ) PRZY PLACU KRASIŃSKICH 3/5 W WARSZAWIE"	Projektował	inż. Paweł Stefaniuk	MAZ/0414/PWOE/05	P.W
Adres	Plac Krasińskich 3/5; 00-207 Warszawa	Współpraca			Skala
Nazwa rysunku	Rozdzielnica R3.1a	Sprawdził			1:-
		Strona		Numer archiwalny	Rewizja
		2z3		Nr rys.	2
				Branża	Data
				Elektryczna	06.2022