


4cm	w-wa ścieralna z bet. asfaltowego AC11S KR3
4cm	w-wa wiążąca z bet. asfaltowego AC16W KR3
20cm	podbudowa z kruszywa łamanego 0-31,5mm
12cm	warstwa stabilizacji gruntuobetonem o Rm=5 MPa

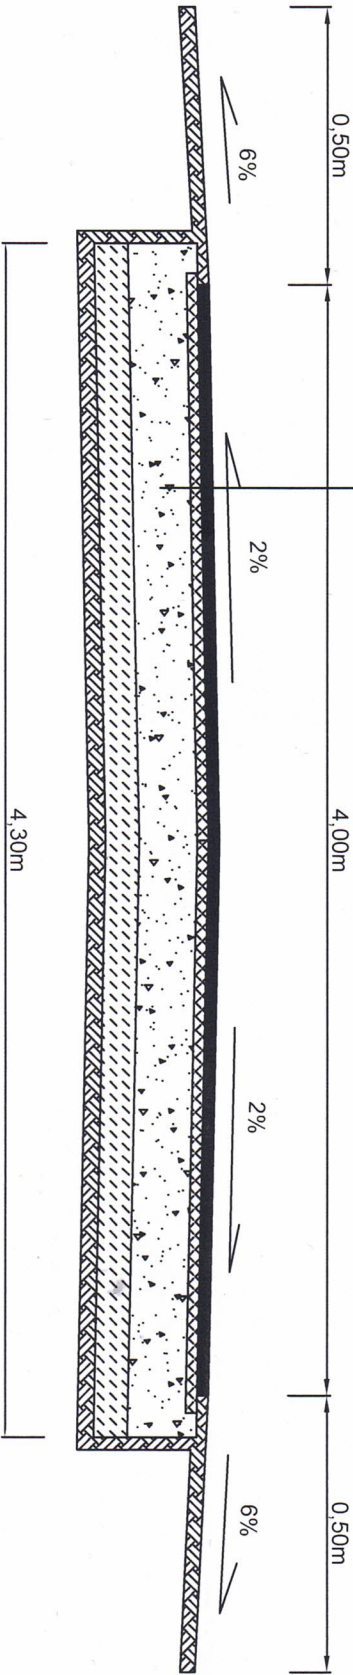

Gmina Ceków		PRZEMOCENOWOŚĆ ORZEŁ	
Kolonia		PRZEMOCENOWOŚĆ ORZEŁ	
Investor:	Gmina Ceków Kolonia, Ceków – Kolonia 51, 62-834	Maj 2024R.	
Projektował:	Hieronim Maciejewski upr. nr WKP/0240/ZOOD/06		
Opracował:	mjr inż. Paweł Andrzejczak		