




PIWNICA

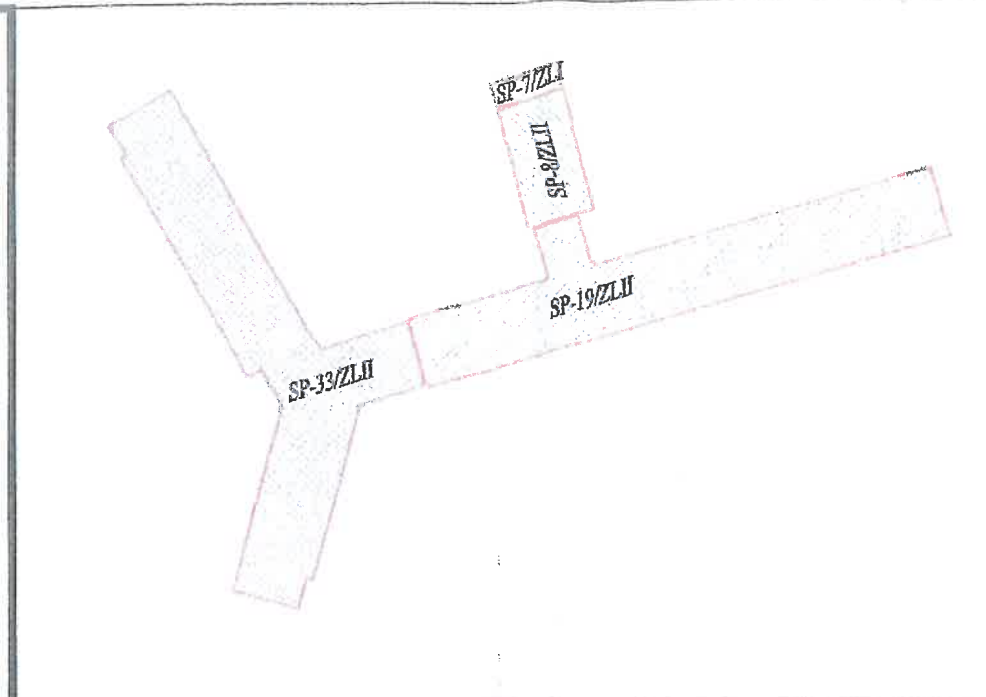


PIĘTRO 2

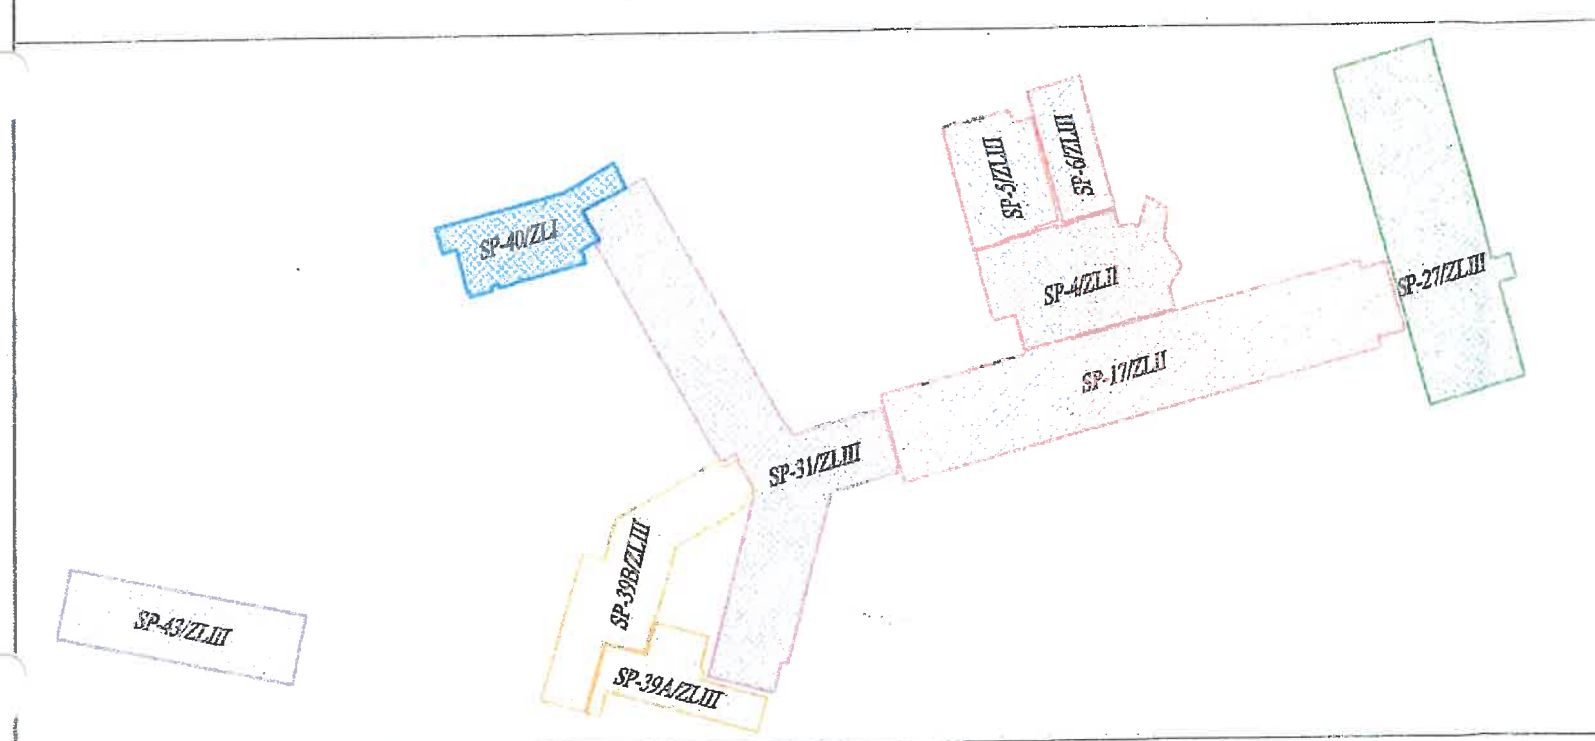


PARTER

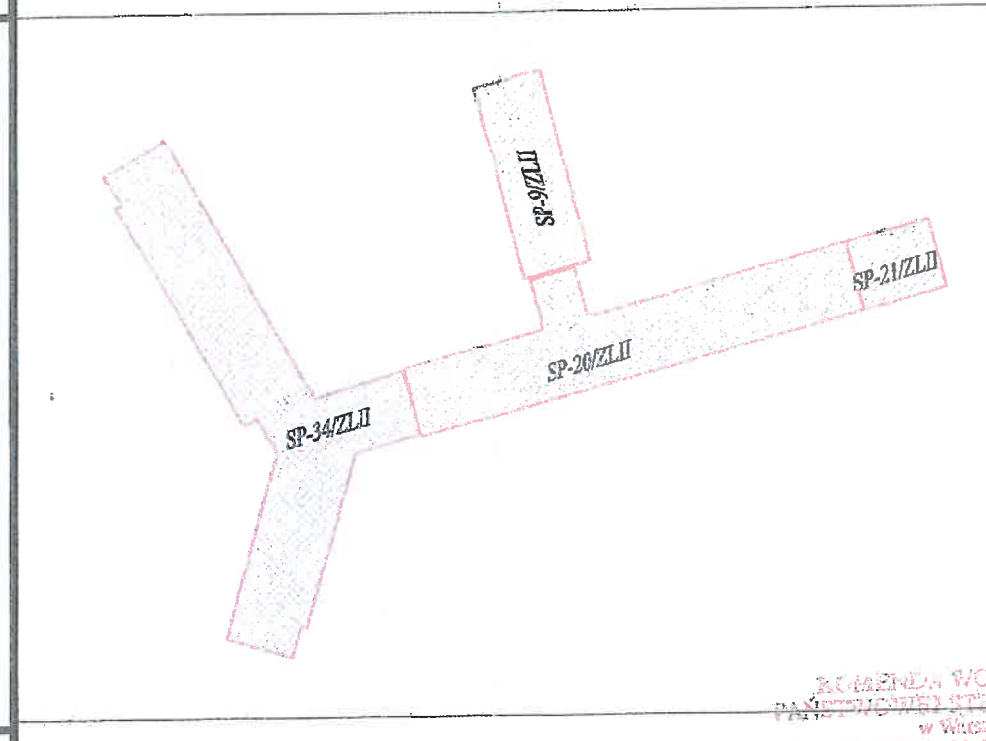

PIĘTRO 3

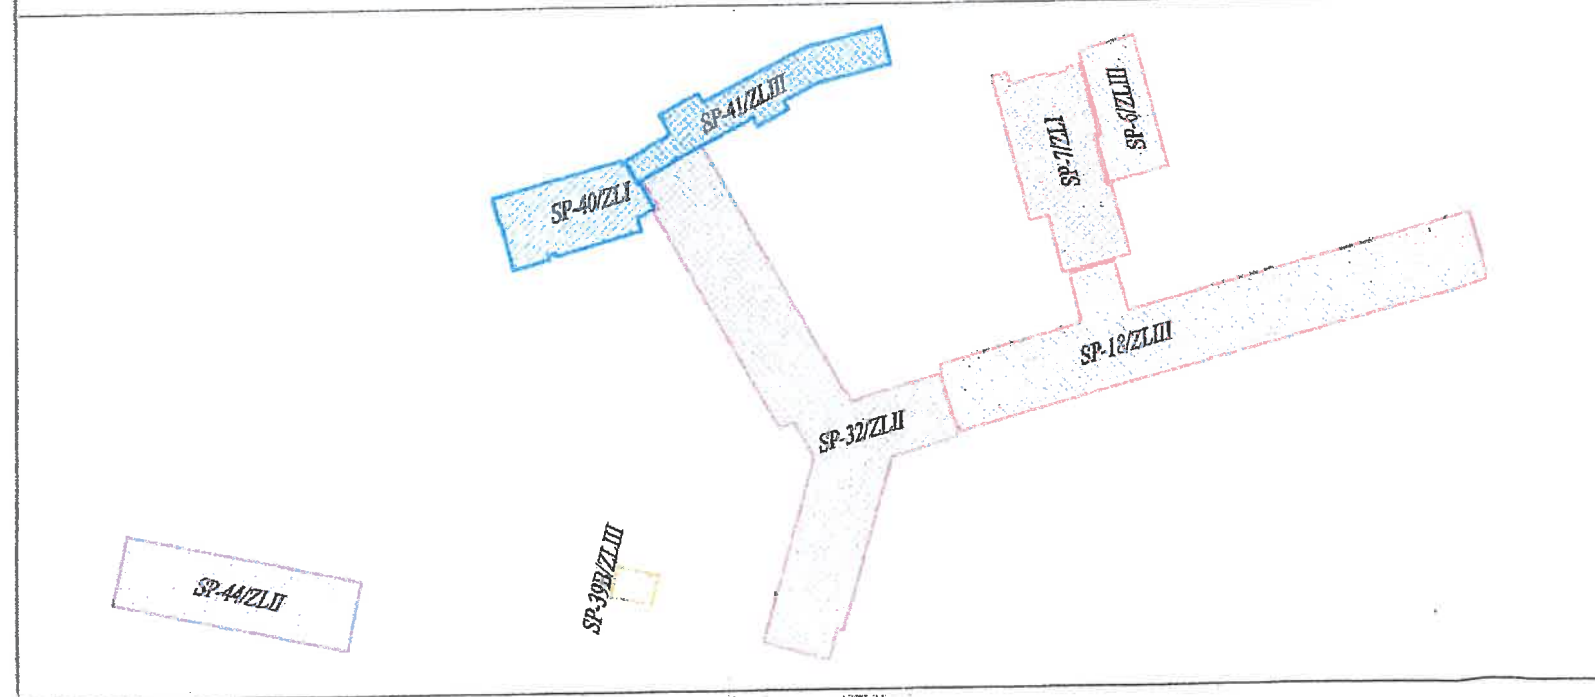

PIĘTRO 1

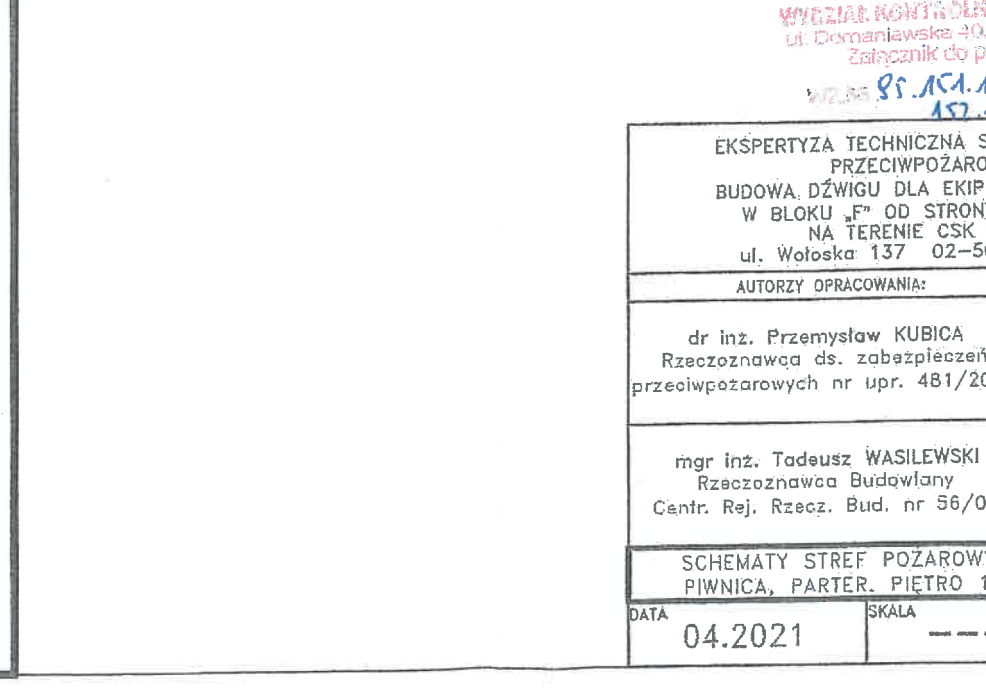

PIĘTRO 4

WYDZIAŁ KONTROLI I ZAGROZĄŻENIA  
w Warszawie  
ul. Domaniewska 40, 02-672 Warszawa  
Załącznik do postępowania  
WZ.10 85.154.1 20 21  
152.1

EKSPERTYZA TECHNICZNA STANU OCHRONY PRZECIWPÓŻAROWEJ BUDOWA DZWIGU DLA EKIP RATOWNICZYCH W BLOKU „F” OD STRONY BLOKU „L”, NA TERENIE CSK MŚWIA ul. Wołoska 137 02-507 Warszawa	
AUTORZY OPRACOWANIA:	PODPIS:
dr inż. Przemysław KUBICA Rzecznik ds. zabezpieczeń przeciwpożarowych nr upr. 481/2006	
mgr inż. Tadeusz WASILEWSKI Rzecznik Budowlany Centr. Rej. Rzecz. Bud. nr 56/02	
SCHEMATY STREF POŻAROWYCH PIWNICA, PARTER, PIĘTRO 1-3	NR RYS. 6
DATA 04.2021	SKALA ----

