

3

PROJEKT ARCHITEKTONICZNO- BUDOWLANY

Nazwa zamierzenia budowlanego:	Przebudowa drogi gminnej nr 191067C w miejscowości Baruchowo	
adres i kategoria obiektu budowlanego	Goreń Nowy, gm. Baruchowo Kategoria XXV - drogi i kolejowe drogi szynowe	
identyfikatory działek ewidencyjnych:	041802_2.0001.191 041802_2.0001.197	
Nazwa inwestora oraz jego adres:	Gmina Baruchowo Baruchowo 54 87-821 Baruchowo	
Branża:	Drogowa	

Zgodnie z art. 20 ust.4 „Prawa budowlanego” oświadczam, że powyższa dokumentacja projektowa dla inwestycji pn.: „**Przebudowa drogi gminnej nr 191067C w miejscowości Baruchowo**”, została wykonana zgodnie z wymaganiami ustawy, przepisami oraz zasadami wiedzy technicznej i zostaje wydana w stanie kompletnym w celu jakiego ma służyć.

Projektant branża drogowa:	mgr inż. JAROSŁAW MARZEC KUP/0026/POOD/11	
----------------------------------	--	--

L U B I E Ń K U J A W S K I , 2 0 - 0 7 - 2 0 2 2



KUJAWSKO
POMORSKA
OKRĘGOWA
I Z B A
INŻYNIERÓW
BUDOWNICTWA
OKRĘGOWA KOMISJA KWALIFIKACYJNA

Sygn. akt: KUPOIIB/KK-0054-0021/11

DECYZJA

Bydgoszcz, dnia 10 czerwca 2011 r.

Na podstawie art. 24 ust. 1 pkt 2 ustawy z dnia 15 grudnia 2000 r. o samorządach zawodowych architektów, inżynierów budownictwa oraz urbanistów (Dz. U. z 2001 r. Nr 5, poz. 42, z późn. zm.), art. 13 ust. 1 pkt 1 i ust. 2, art. 14 ust. 1 pkt 2a i ust. 3 pkt 1 ustawy z dnia 7 lipca 1994 r. Prawo budowlane (Dz. U. z 2010 r. Nr 243, poz. 1623, z późn. zm.) w związku z art. 5 ustawy z dnia 28 lipca 2005 r. o zmianie ustawy – Prawo budowlane oraz o zmianie niektórych innych ustaw (Dz. U. z 2005 r. Nr 163, poz. 1364) oraz § 12 pkt 1 rozporządzenia Ministra Infrastruktury z dnia 18 maja 2005 r. w sprawie samodzielnych funkcji technicznych w budownictwie (Dz. U. Nr 96, poz. 817) w związku z art. 104 Kodeksu postępowania administracyjnego (Dz. U. z 2000 r. Nr 98, poz. 1071, z późn. zm.)

Okręgowa Komisja Kwalifikacyjna n a d a j e

Panu Janowi Tadeuszowi Marzec
magistrowi inżynierowi o kierunku budownictwo
urodzonemu dnia 27 października 1980 r. we Wrocławku

UPRAWNIENIA BUDOWLANE

numer ewidencyjny KUP/0026/POOD/11

do projektowania bez ograniczeń
w specjalności drogowej

UZASADNIENIE

W związku z uwzględnieniem w całości żądania strony, na podstawie art. 107 § 4 K.p.a. odstępuje się od uzasadnienia decyzji. Zakres nadanych uprawnień budowlanych wskazano na odwozie decyzji.

Pouczenie

Od niniejszej decyzji służy odwołanie do Krajowej Komisji Kwalifikacyjnej Polskiej Izby Inżynierów Budownictwa w Warszawie, za pośrednictwem Okręgowej Komisji Kwalifikacyjnej KUPOIIB w Bydgoszczy w terminie 14 dni od dnia jej doręczenia.

Skład Orzekający
Okręgowej Komisji Kwalifikacyjnej

mgr inż. Jacek Kolodziej

inż. Wojciech Klatecki

inż. Franciszek Szypliński



Otrzymują:
1. Pan Jarosław Tadeusz Marzec
Gagowy Nowe 2
87-840 Lubień Kujawski
2. Okręgowa Rada Izby
3. Główny Inspektor
Nadzoru Budowlanego
4. a/a

Szczegółowy zakres uprawnień budowlanych

Na podstawie art. 12 ust. 1 pkt 1 i art. 13 ust. 4 ustawy Prawo budowlane w związku z § 3 ust. 1 i § 18 ust. 1 rozporządzenia Ministra Infrastruktury z dnia 18 maja 2005 r. w sprawie samodzielnych funkcji technicznych w budownictwie, Pan Jarosław Tadeusz Marzec jest upoważniony w specjalności drogowej do:

- 1) projektowania obiektu budowlanego, takiego jak:
 - a) droga, w rozumieniu przepisów o drogach publicznych, z wyłączeniem drogowych obiektów inżynierskich oprócz przepustów;
 - b) droga dla ruchu i postoju statków powietrznych oraz przepust;
- 2) sprawdzania projektów architektoniczno - budowlanych i sprawowania nadzoru autorskiego,
- 3) sprawowania kontroli technicznej utrzymania obiektów budowlanych bez ograniczeń.

Na podstawie § 3 ust. 1 w/w rozporządzenia Ministra Infrastruktury z dnia 18 maja 2005 r. w sprawie samodzielnych funkcji technicznych w budownictwie, niniejsze uprawnienia budowlane uprawniają do sporządzania projektów zagospodarowania działki lub terenu w zakresie specjalności drogowej.

Skład Orzekający
Okręgowej Komisji Kwalifikacyjnej

mgr inż. Jacek Kolodziej

inż. Wojciech Klatecki

inż. Franciszek Szypliński

ZA ZGODNOŚĆ
Z ORYGINAŁEM



Zaświadczenie

o numerze weryfikacyjnym:

KUP-Z7R-4TR-HLT *

Pan Jarosław Marzec o numerze ewidencyjnym KUP/BD/0248/08
adres zamieszkania m. Gagowy Nowe 2, 87-840 Lubień Kujawski
jest członkiem Kujawsko-Pomorskiej Okręgowej Izby Inżynierów Budownictwa i posiada
wymagane ubezpieczenie od odpowiedzialności cywilnej.
Niniejsze zaświadczenie jest ważne do dnia 2022-08-31.

Zaświadczenie zostało wygenerowane elektronicznie i opatrzone bezpiecznym podpisem elektronicznym
weryfikowanym przy pomocy ważnego kwalifikowanego certyfikatu w dniu 2021-08-24 roku przez:

Renata Staszak, Przewodniczący Rady Kujawsko-Pomorskiej Okręgowej Izby Inżynierów Budownictwa.

(Zgodnie art. 5 ust 2 ustawy z dnia 18 września 2001 r. o podpisie elektronicznym (Dz. U. 2001 Nr 130 poz. 1450) dane w postaci elektronicznej opatrzone bezpiecznym podpisem elektronicznym weryfikowanym przy pomocy ważnego kwalifikowanego certyfikatu są równoważne pod względem skutków prawnych dokumentom opatrzonym podpisami własnoręcznymi.)

* Weryfikację poprawności danych w niniejszym zaświadczeniu można sprawdzić za pomocą numeru weryfikacyjnego zaświadczenia na stronie Polskiej Izby Inżynierów Budownictwa www.piib.org.pl lub kontaktując się z biurem właściwej Okręgowej Izby Inżynierów Budownictwa.

OPIS TECHNICZNY

1. PODSTAWA OPRACOWANIA

- Umowa z Inwestorem
- Wytyczne oraz materiały otrzymane od Inwestora.
- Wizja lokalna terenu objętego opracowaniem.
- Ustawa z dnia 7 lipca 1994 r. Prawo budowlane (Dz.U.2021.2351 t.j)
- Ustawa z dnia 21 marca 1985r. o drogach publicznych (Dz.U.2021.1376 t.j.).
- Rozporządzenie Ministra Transportu i Gospodarki Morskiej z dnia 2 marca 1999r. w sprawie warunków technicznych, jakim powinny odpowiadać drogi publiczne i ich usytuowanie (tekst jednolity Dz.U. 2016 poz. 124 ze zmianami)

2. PRZEDMIOT I ZAKRES OPRACOWANIA

Teren opracowania znajduje się w miejscowości Baruchowo

Przedmiotem opracowania jest projekt budowlany na przebudowę drogi gminnej mający na celu wymianę nawierzchni drogi.

Zakres opracowania obejmuje:

- Wykonanie robót ziemnych
- Wykonanie podbudowy
- Ułożenie warstwy wiążącej z mieszanki mineralno – asfaltowej
- Ułożenie warstwy ścieralnej z mieszanki mineralno – asfaltowej,
- Wykonanie zjazdów
- Wykonanie utwardzonych poboczy

3. STAN PROJEKTOWANY

Przyjęto następujące założenia:

- klasa drogi - L
- kategoria ruchu - KR 1
- prędkość projektowa - 40 km/h
- szerokość jezdni – 3,5m
- szerokość poboczy – 0,75m utwardzona KŁSM gr.20cm
- spadek poprzeczny poboczy – 8%

Długość przebudowywanego odcinka drogi wynosi 275m. Zaprojektowano wykonanie nowej konstrukcji drogi o nawierzchni bitumicznej szer. 3,5m. Składającej się z warstwy wiążącej gr. 4cm z AC 11W 50/70 i warstwy ścieralnej gr. 4cm z AC 8S 50/70 oraz warstw podbudowy gr. 25cm. Szerokość warstwy wiążącej powinna być większa o 10cm a podbudowy o 30 cm od warstwy ścieralnej.

Należy wykonać obustronne pobocza szer. 75cm utwardzone KŁSM fr. 0/31 gr. 20cm.

Zaprojektowano wykonanie wymiany nawierzchni zjazdów na nawierzchnie bitumiczną. Wszystkie przyległe nawierzchnie należy dostosować wysokościowo do elementów projektowanych.

Kategoria geotechniczna obiektu I – proste warunki gruntowe.

4. WARUNKI GRUNTOWO-WODNE

Ocena nośności podłoża:

Wykonano badania makroskopowe poprzez 2 odkrywki w km 0+120 i km 0+250 na głębokość 1,3m. Nie stwierdzono zalegania wód podskórnych. Wierzchnią warstwę stanowią nasypy niekontrolowane o miąższości ok. 0,35m – mieszanka piasków średniej z kamieniem i nawierzchnia tłuczniowa. Od głębokości 0,35m do 0,8m zalegają piaski średnie szare, od 0,8m do 1,3m piaski drobne.

Nie zaobserwowano niekorzystnych zjawisk geologiczno-geodynamicznych.

Głębokość przemarzania – 1,0m

Grunty zakwalifikowano do grupy nośności G1

Nie narusza stosunków wodno-prawnych.

5. KONSTRUKCJE

➤ Konstrukcja jezdni

- warstwa ścieralna AC 8S 50/70 gr. 4 cm
 - warstwa wiążąca AC 11W 50/70 gr. 4 cm
 - podbudowa z KŁSM 0/31 z zaklinowaniem gr. 10cm
 - podbudowa z KŁSM 0/63 gr. 15cm
 - warstwa odcinająca z piasku gr. 10cm
- grubość konstrukcji: 43 cm

➤ Konstrukcja zjazdów

- warstwa ścieralna AC 8S 50/70 gr. 5 cm
 - podbudowa z KŁSM 0/31 z zaklinowaniem gr. 10cm
 - podbudowa z KŁSM 0/63 gr. 15cm
 - warstwa odcinająca z piasku gr. 10cm
- grubość konstrukcji: 40 cm

6. ZESTAWIANIE POWIERZCHNI UTWARDZONYCH:

- powierzchnia jezdni 982 m²
- powierzchnia zjazdów 7,5 m²

7. PROFIL PODŁUŻNY

Profil podłużny zaprojektowano wynosząc projektowaną niweletę o ok. 8 cm ponad istniejącą nawierzchnię.

8. POBOCZA I ROWY

Istniejące pobocza gruntowe wymagają ścięcia i profilowania z nadaniem spadku 8%. W miejscach zaniżonych należy dokonać uzupełnienia wykorzystując grunty z korytowania. Na szerokości 75cm dokonać wzmocnienia pobocza KŁSM gr. 20cm.

9. ODWODNIENIE

Wody opadowe odprowadzane będą na istniejące tereny zielone.

10.ROBOTY ZIEMNE

Przed przystąpieniem do robót trasę sieci podziemnych należy oznaczyć metoda ręcznych przekopów kontrolnych wykonanych pod nadzorem gestorów poszczególnych sieci, których o zamiarze prowadzenia robót należy powiadomić z odpowiednim wyprzedzeniem. Sposób zabezpieczenia sieci oraz odbiór końcowy powinien odbywać się przy udziale przedstawicieli gestorów poszczególnych sieci.

Nie wyklucza się występowania w podłożu innych, nie zainwentaryzowanych na mapie sieci uzbrojenia podziemnego: w przypadku potwierdzenia faktu ich występowania (metodą przekopu kontrolnego) należy powiadomić właściwych gestorów i pod ich nadzorem dokonać zabezpieczenia sieci.

11.ZAGROŻENIA I WPŁYW NA ŚRODOWISKO

Projektowane rozwiązania nie wpływają ujemnie na środowisko przyrodnicze, zdrowie ludzkie oraz sąsiednie obiekty.

12. OCHRONA KONSERWATORSKA

Działki przeznaczone pod inwestycje nie znajdują się w strefie ochrony konserwatorskiej.

13.SZKODY GÓRNICZE

Działki przeznaczone pod inwestycje nie znajdują się w strefie szkód górniczych.

14.OBSZAR ODDZIAŁYWANIA INWESTYCJI

Obszar oddziaływania inwestycji zawiera się w następujących działkach nr 191, 197 obręb Baruchowo i został ustalony na podstawie rozporządzenia Ministra Transportu i Gospodarki Morskiej z dnia 2 marca 1999r. w sprawie warunków technicznych, jakim powinny odpowiadać drogi publiczne i ich usytuowanie.

15.UWAGI KOŃCOWE

Prace należy prowadzić z zachowaniem przepisów BHP i ppoż. pod kierunkiem osoby posiadającej odpowiednie uprawnienia budowlane.

Prace w obrębie mediów wykonywać po uprzednim zawiadomieniu właścicieli mediów oraz uzgodnieniu sposobu prowadzenia prac w ich obrębie.

Wszystkie urządzenia obce występujące w pasie robót dostosować wysokościowo do wykonywanych elementów drogowych.

Zastosowane materiały muszą posiadać atesty oraz być dopuszczone do obrotu i stosowania w budownictwie.

INFORMACJA DOTYCZĄCA BEZPIECZEŃSTWA I OCHRONY ZDROWIA

Plan BIOZ sporządza się zgodnie z art. 21a ust. 1a Prawo Budowlane jeżeli przewidywane roboty mają trwać dłużej niż 30 dni roboczych i jednocześnie będzie zatrudnionych przy nich co najmniej 20 pracowników lub pracochłonność planowanych robót będzie przekraczać 500 osobogodzin.

Podczas wykonywania robót zawartych w opracowaniu projektowym zostaną przekroczone powyższe warunki w związku z czym **należy** opracowywać Plan BIOZ.

a) Zakres robót oraz kolejność realizacji.

Roboty drogowe związane z przebudową drogi

b) Wykaz istniejących obiektów budowlanych

- napowietrzna linia energetyczna
- podziemna linia telekomunikacyjna
- wodociąg

c) Elementy zagospodarowania mogące stanowić zagrożenie bezpieczeństwa i zdrowia ludzi

Nie występują takie elementy

d) Przewidywane zagrożenia występujące podczas realizacji robót budowlanych

- Prace budowlane prowadzone przy użyci sprzętu i maszyn budowlanych oraz środki transportowe
- Roboty drogowe prowadzone w granicach pasa drogowego

e) Sposób prowadzenia instruktażu przed przystąpieniem do robót szczególnie niebezpiecznych

- Sporządzenie planu BIOZ
- Przeszkolenie BHP
- Przeszkolenie p-poż
- Badania lekarskie

f) Środki techniczne i organizacyjne zapobiegające niebezpieczeństwom wynikającym z robót budowlanych w strefach szczególnego zagrożenia zdrowia lub w ich sąsiedztwie


- Aktualne świadectwa zdrowia pracowników
- Środki ochrony osobistej(kamizelki odblaskowe, rękawice ochronne, kaski, maski, okulary, nauszники itp.)
- Właściwa odzież ochronna i obuwie
- Stała łączność telefoniczna
- Zachowanie czystości i porządku na budowie
- Właściwa organizacja placu budowy
- Właściwe oznakowanie placu budowy

WYKAZ ZJAZDÓW

L.P.	LOKALIZACJA	STRONA	RODZAJ NAWIERZCHNI	SZEROKOŚĆ ZJAZDU	DŁUGOŚĆ ZJAZDU	POW. ZJAZDU	UWAGI
	km	-	-	m	m	m ²	-
1	2	3	4	5	6	7	8
1	0+050	prawa	bitumiczna	5,00	0,50	2,50	
2	0+070	lewa	bitumiczna	5,00	1,00	5,00	
	RAZEM			10,00		7,50	



Jednostka projektowa:			
PROJBUD mgr inż. Jarosław Marzec Gagowy Nowe 2 , 87-840 Lubień Kujawski			
Nazwa opracowania:			
Przebudowa drogi gminnej nr 191067C w miejscowości Baruchowo			
Lokalizacja obiektu:			Branża:
dz. nr 191 obręb Baruchowo			Drogowa
Przedmiot rysunku:	PLAN ORIENTACYJNY	Nr:	1
		Skala:	1:25000
		Data:	20.07.2022r.
Projektant:	mgr inż. JAROSŁAW MARZEC upr. proj. w specj. drog. nr KUP/0026/POOD/11		Podpis:
Asystent:			Podpis:

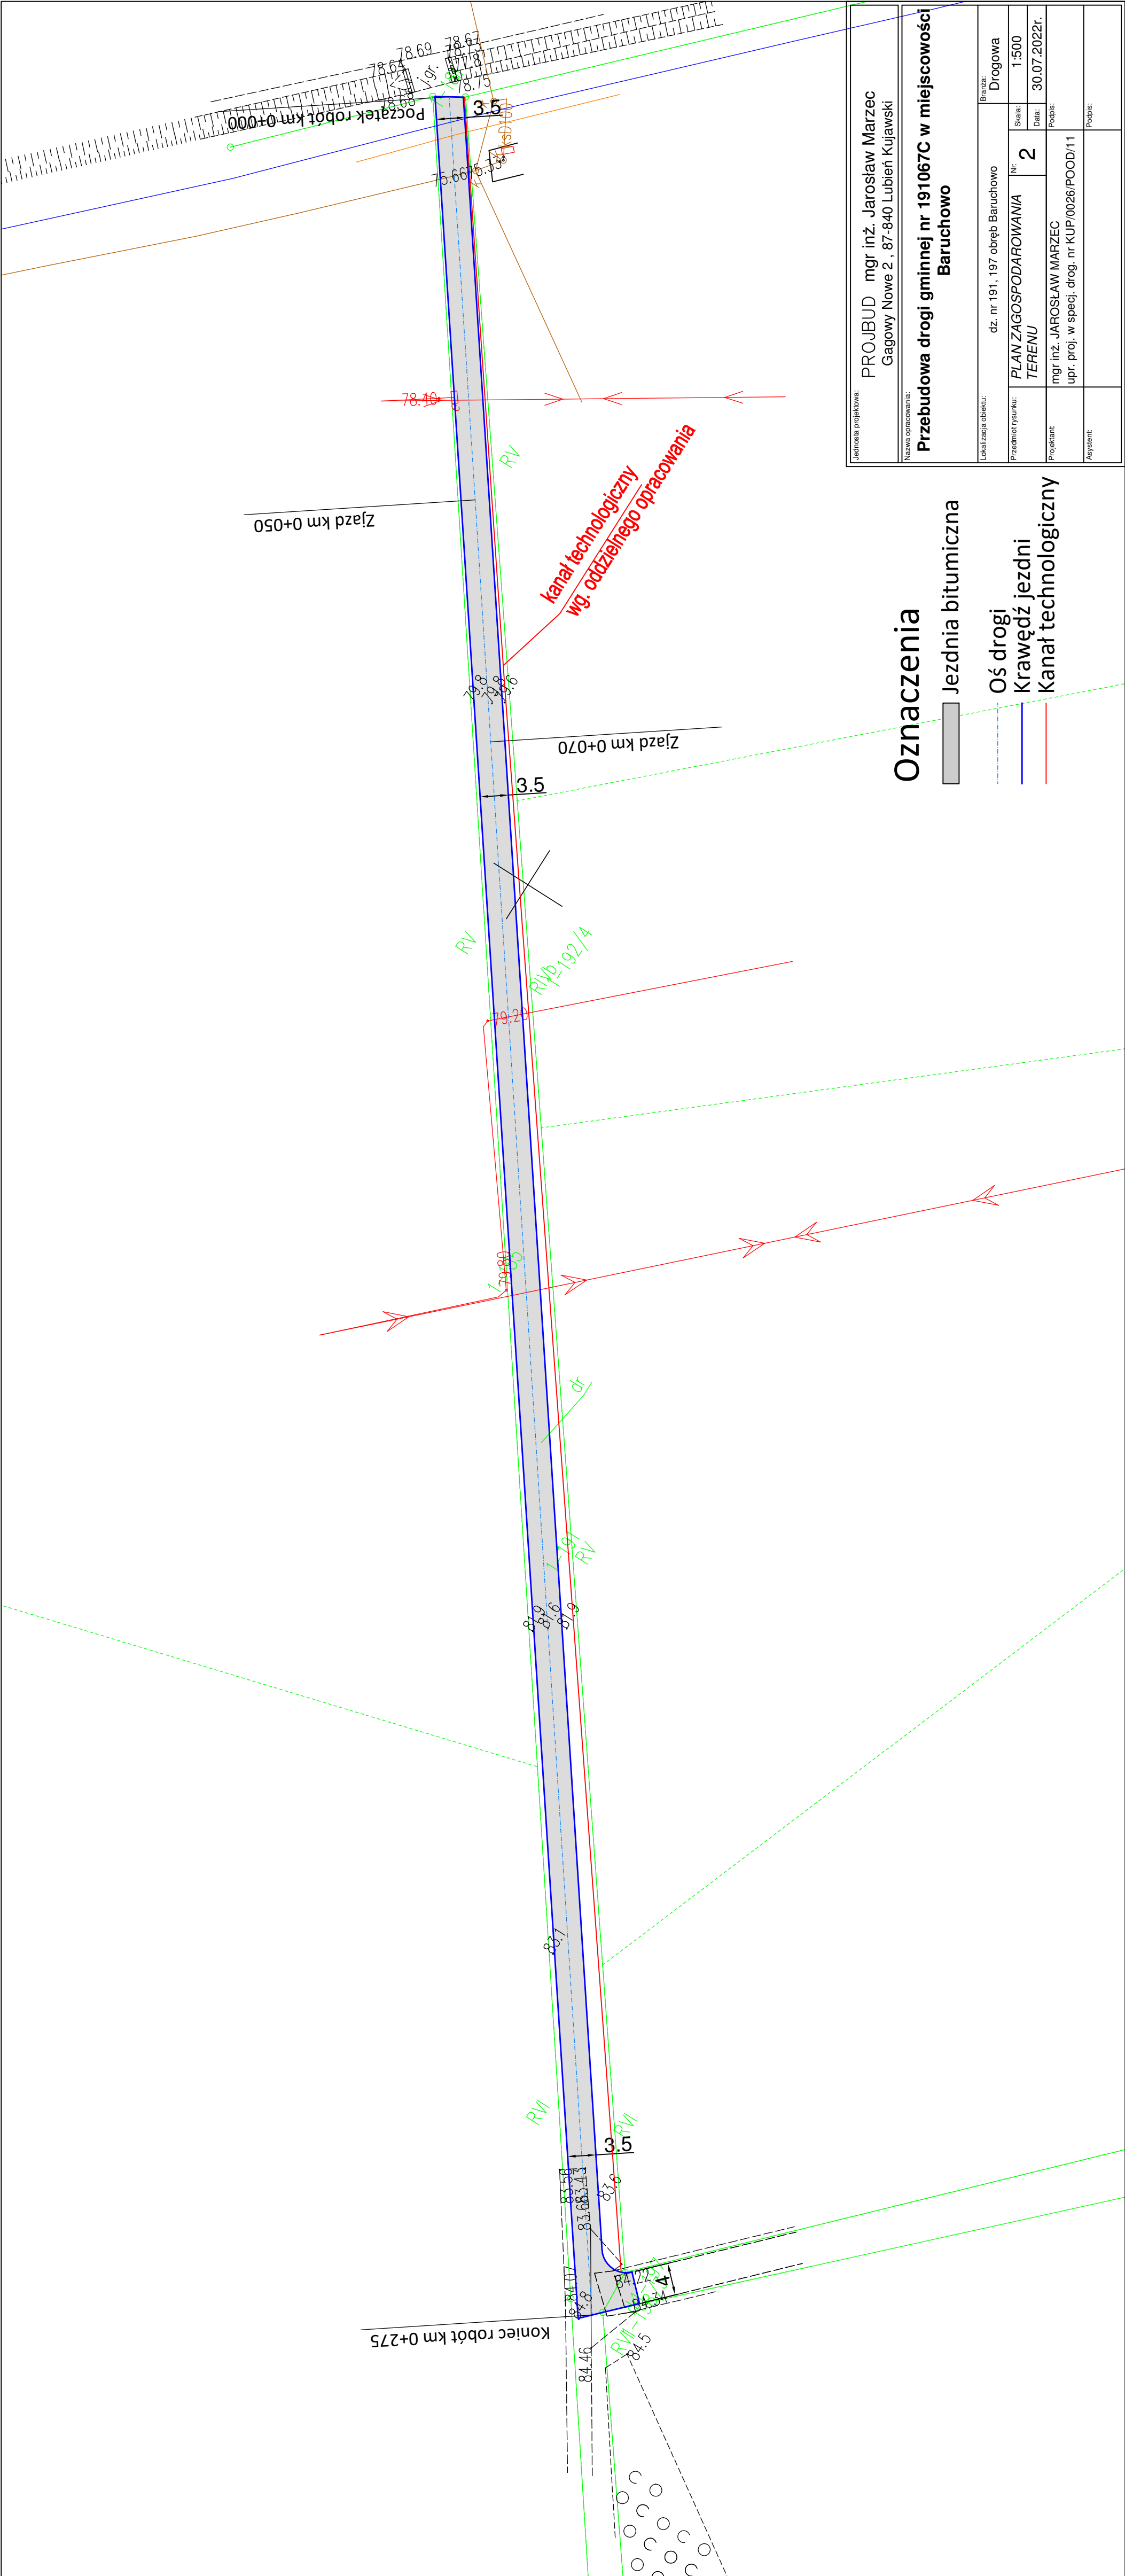


Oznaczenia

- Jezdnia bitumiczna
- Oś drogi
- Krawężnik jezdni
- Kanał technologiczny

Jednostka projektowa:	PROJBUD mgr inż. Jarosław Marzec Gagowy Nowe 2, 87-840 Lubień Kujawski		
Nazwa opracowania:	Przebudowa drogi gminnej nr 191067C w miejscowości Baruchowo		
Lokalizacja obiektu:	dz. nr 191, 197 obręb Baruchowo		Branda: Drogowa
Przedmiot rysunku:	PLAN ZAGOSPODAROWANIA TERENU	Nr 2	Skala: 1:500
Projektant:	mgr inż. JAROSŁAW MARZEC		Data: 30.07.2022r.
Asystent:	upr. proj. w specj. drog. nr KUP/0026/POOD/11		Podpis:

PRZEKRÓJ KONSTRUKCYJNY

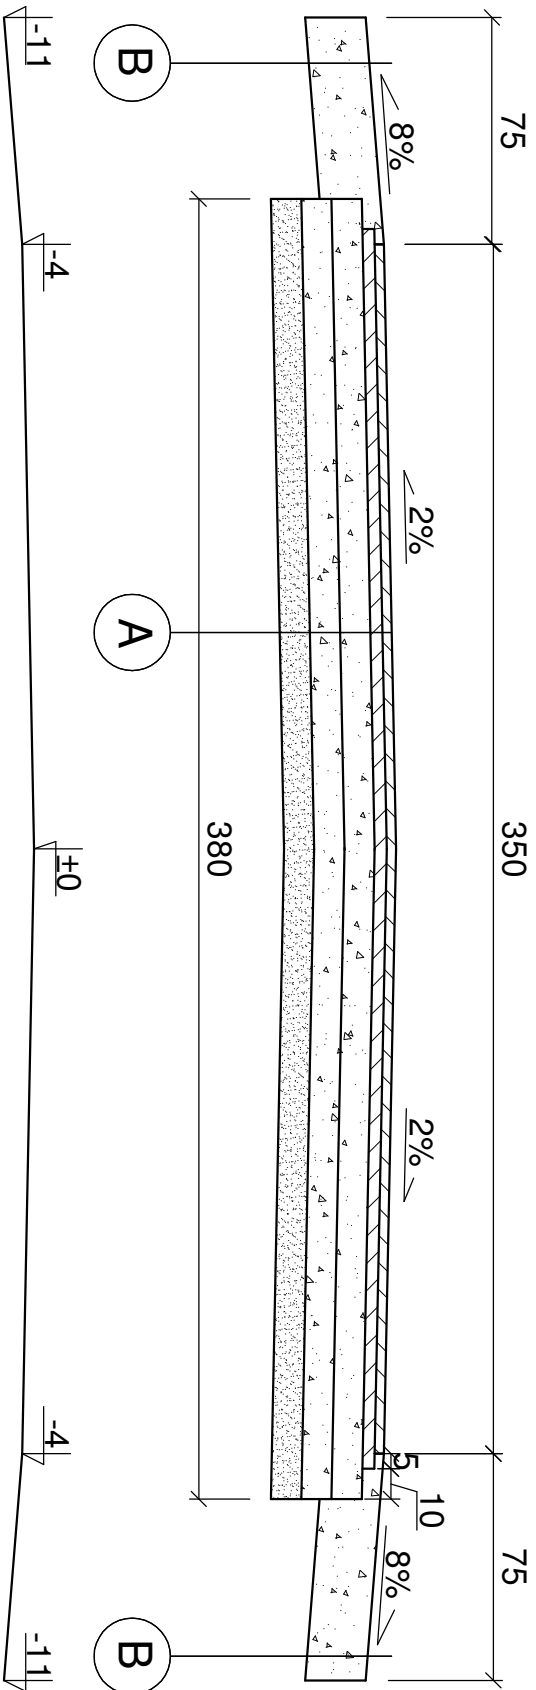

- A**
- warstwa ściernalna AC 8S 50/70 gr. 4 cm
 - warstwa wiążąca AC 11W 50/70 gr. 4 cm
 - podbudowa KtSM (0/31) z zaklinowaniem gr. 10cm
 - podbudowa KtSM (0/63) gr. 15cm
 - warstwa odcinająca z piasku gr. 10cm
 - sprofilowane i zagęszczone podłoże gruntowe do $I_{sz} \geq 1,0$

- B**
- utwardzone pobocze KtSM (0/31) z zaklinowaniem gr. 20cm

Jednostka projektowa:				
PROJBUD mgr inż. Jarosław Marzec				
Gagowy Nowe 2 , 87-840 Lubień Kujawski				
Nazwa opracowania:				
Przebudowa drogi gminnej nr 191067C w miejscowości Baruchowo				
Lokalizacja obiektu:		dz. nr 191 obręb Baruchowo		Barża:
Przedmiot rysunku:		Nr		Drogowa
Projektant:		PRZEKRÓJ KONSTRUKCYJNY		
mgr inż. JAROSŁAW MARZEC		3		Skala: 1:25
upr. proj. w specj. drog. nr KUP/0026/POOD/11		Data: 20.07.2022r.		Podpis:
Sprawdził:				Podpis: