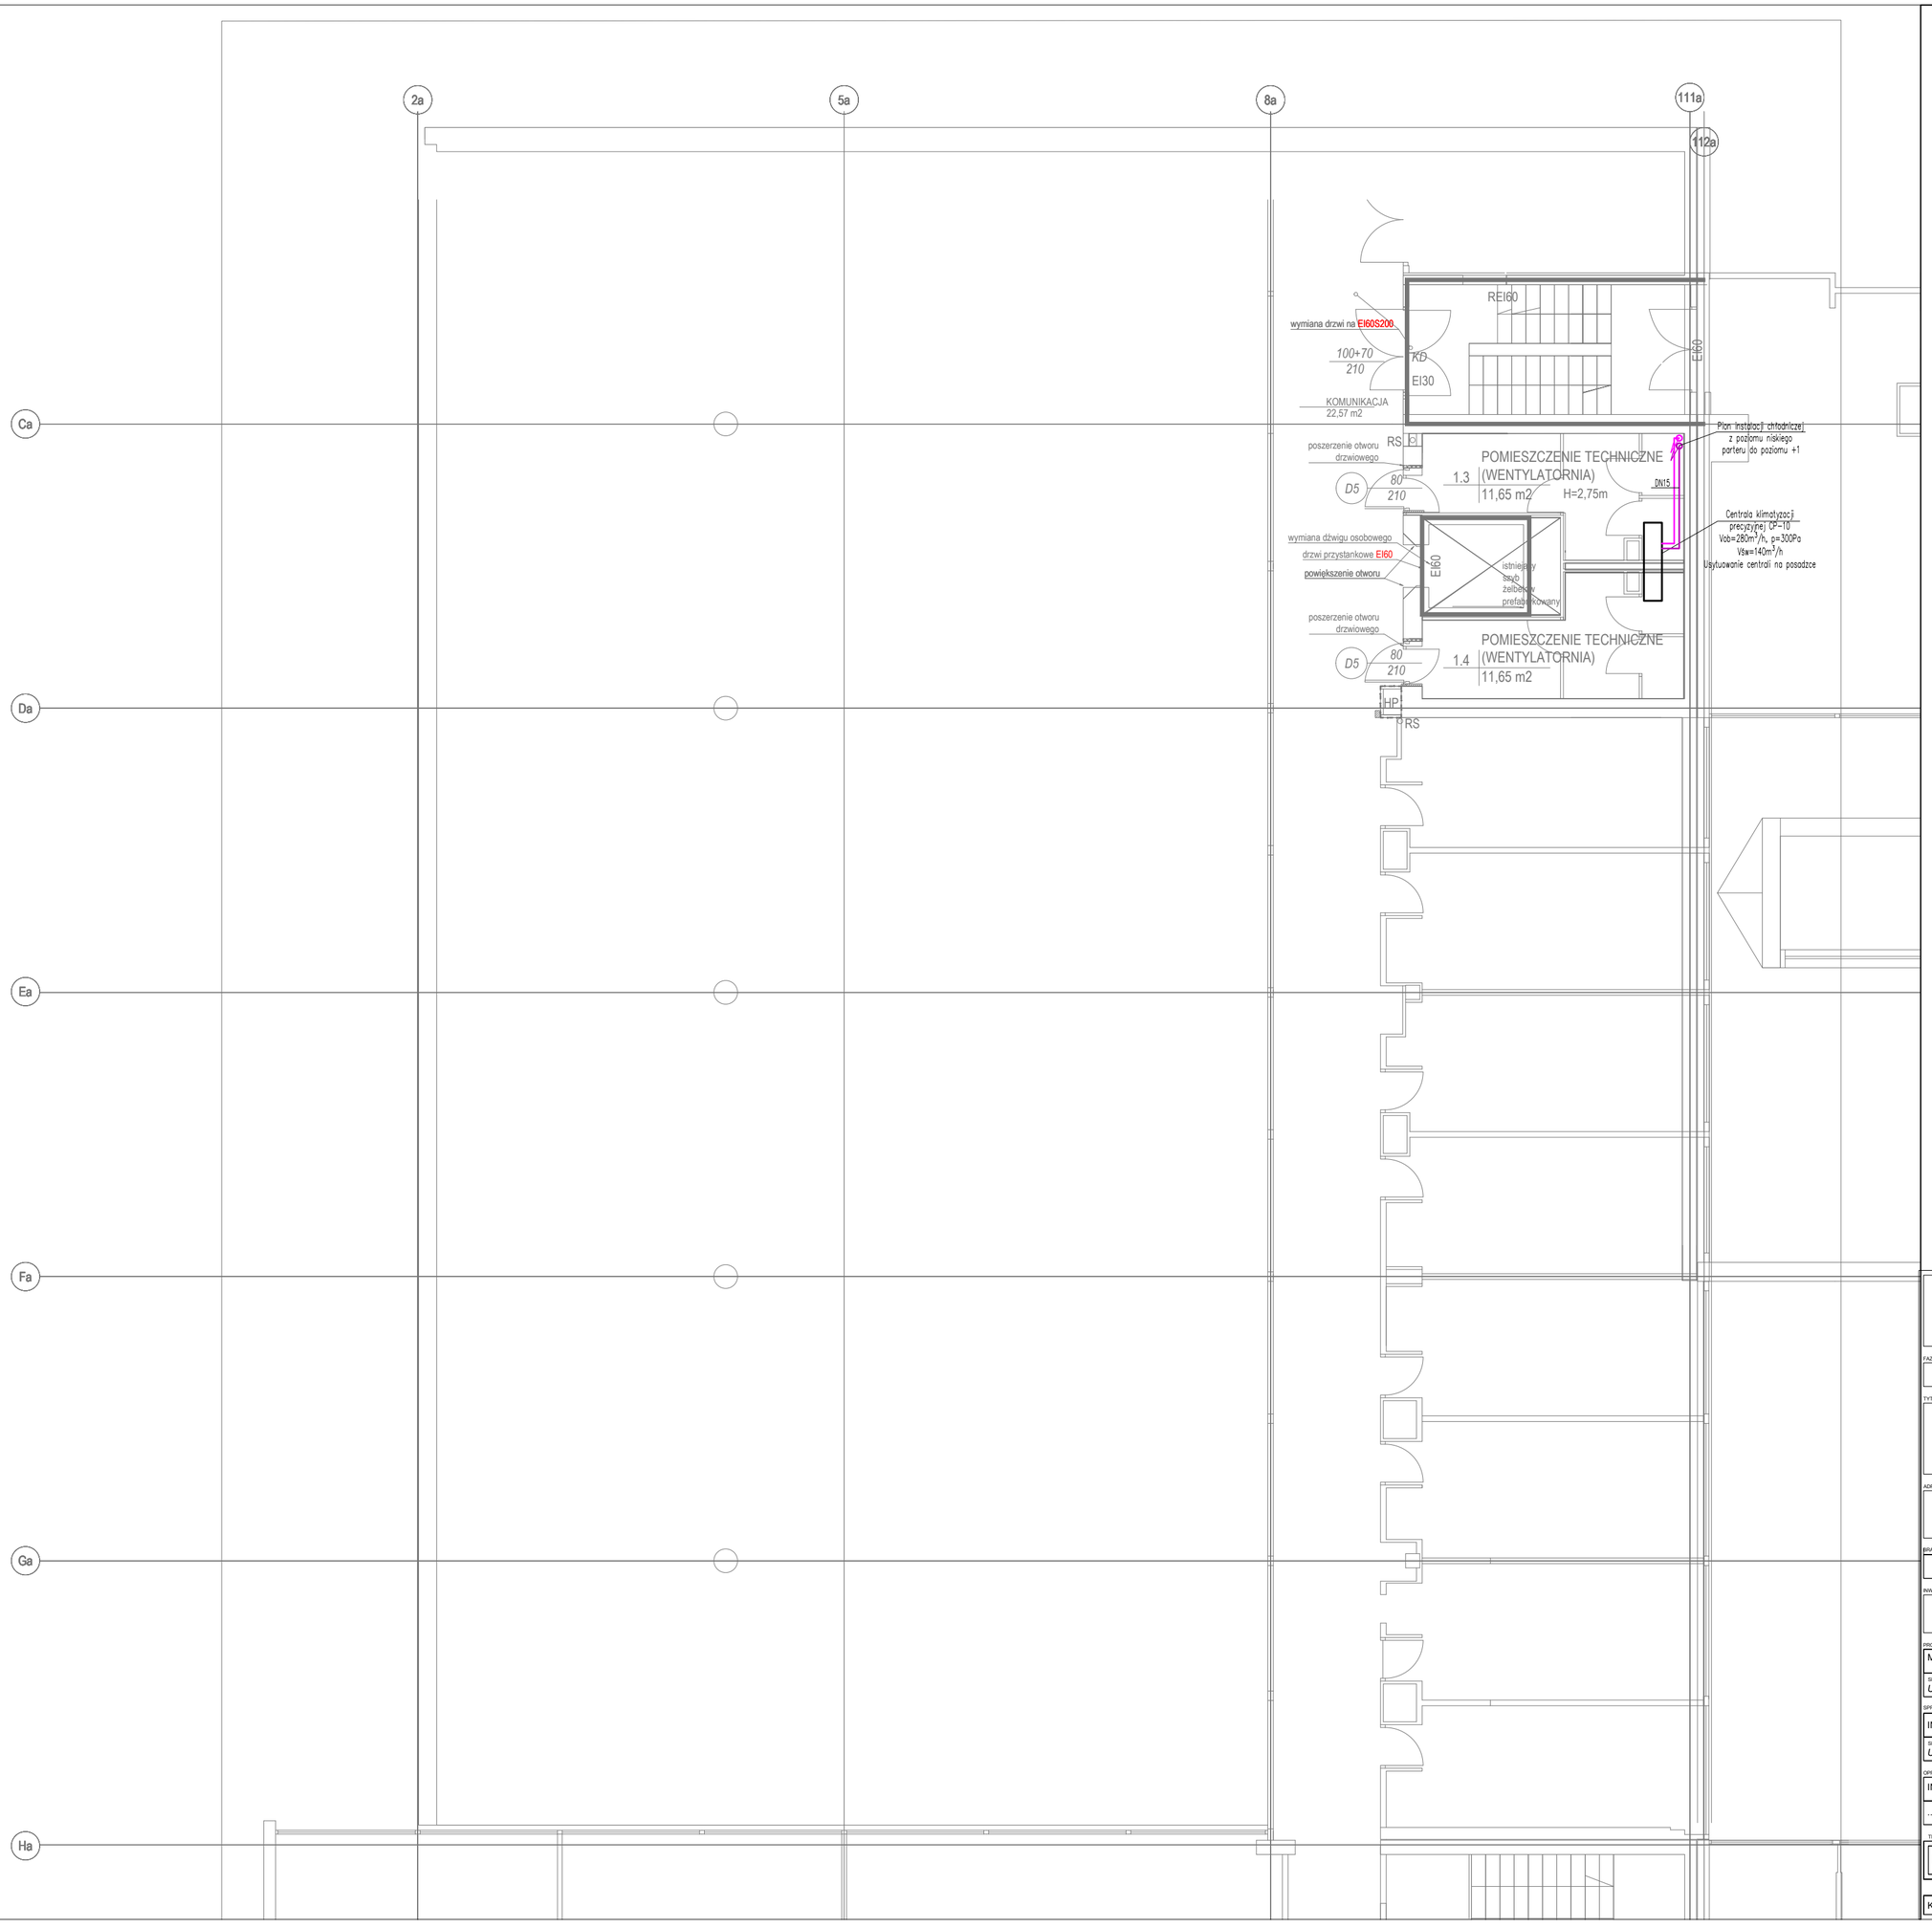

LEGENDA

Instalacja chłodnicza, stal

allplan

PRZEDSIĘBIORSTWO ORGANIZACJI INWESTYCJI ALLPLAN Sp. z o.o.
ul. Mahoniowa 14, 85-390 Bydgoszcz

FAZA / PHASE

PROJEKT WYKONAWCZY

TYTUŁ / PROJECT TITLE

Adaptacja pomieszczeń na magazyn najcenniejszych rękopisów

ADRES / ADDRESS

al. Niepodległości 213, 02-086 Warszawa
j. ewid. 146506_8; obręb ewid. 2-01-06; dz. ewid. nr 21

BRANŻA / INDUSTRY

SANITARNA

INWESTOR / CLIENT

Biblioteka Narodowa, al. Niepodległości 213
02-086 Warszawa

PROJEKTANT / DESIGNED BY	NR DEC. O NADANIU UPRAWNIEŃ	PODPIS / SIGNATURE
MGR INŻ. GRZEGORZ KALICKI	MAZ/0091/PWBS/20	

SPECJALNOŚĆ / SPECIALTY
Uprawnienia budowlane do projektowania bez ograniczeń w specjalności sanitarnej

SPRAWDZAJĄCY / VERIFIED BY	NR DEC. O NADANIU UPRAWNIEŃ	PODPIS / SIGNATURE
INŻ. IRENEUSZ KALICKI	MAZ/0255/PWOS/10	

SPECJALNOŚĆ / SPECIALTY
Uprawnienia budowlane do projektowania bez ograniczeń w specjalności sanitarnej

OPRACOWANIE / DRAFTED BY	PODPIS / SIGNATURE
INŻ. KATARZYNA SKARBEK	
...	

TEMAT / SUBJECT	NR RYSUNKU / DRAWING NUMBER	REWIZJA
INSTALACJA CHŁODU - RZUT I PIĘTRA	PW.S.11	

DATA / DATE	SKALA / SCALE
KWIECIEŃ 2024	1:100