


R-1.1a W ramach etapu 2.3 do rozdzielniczy dostarczanej w etapie 2.1.1 podłączyć projektowane obwody.

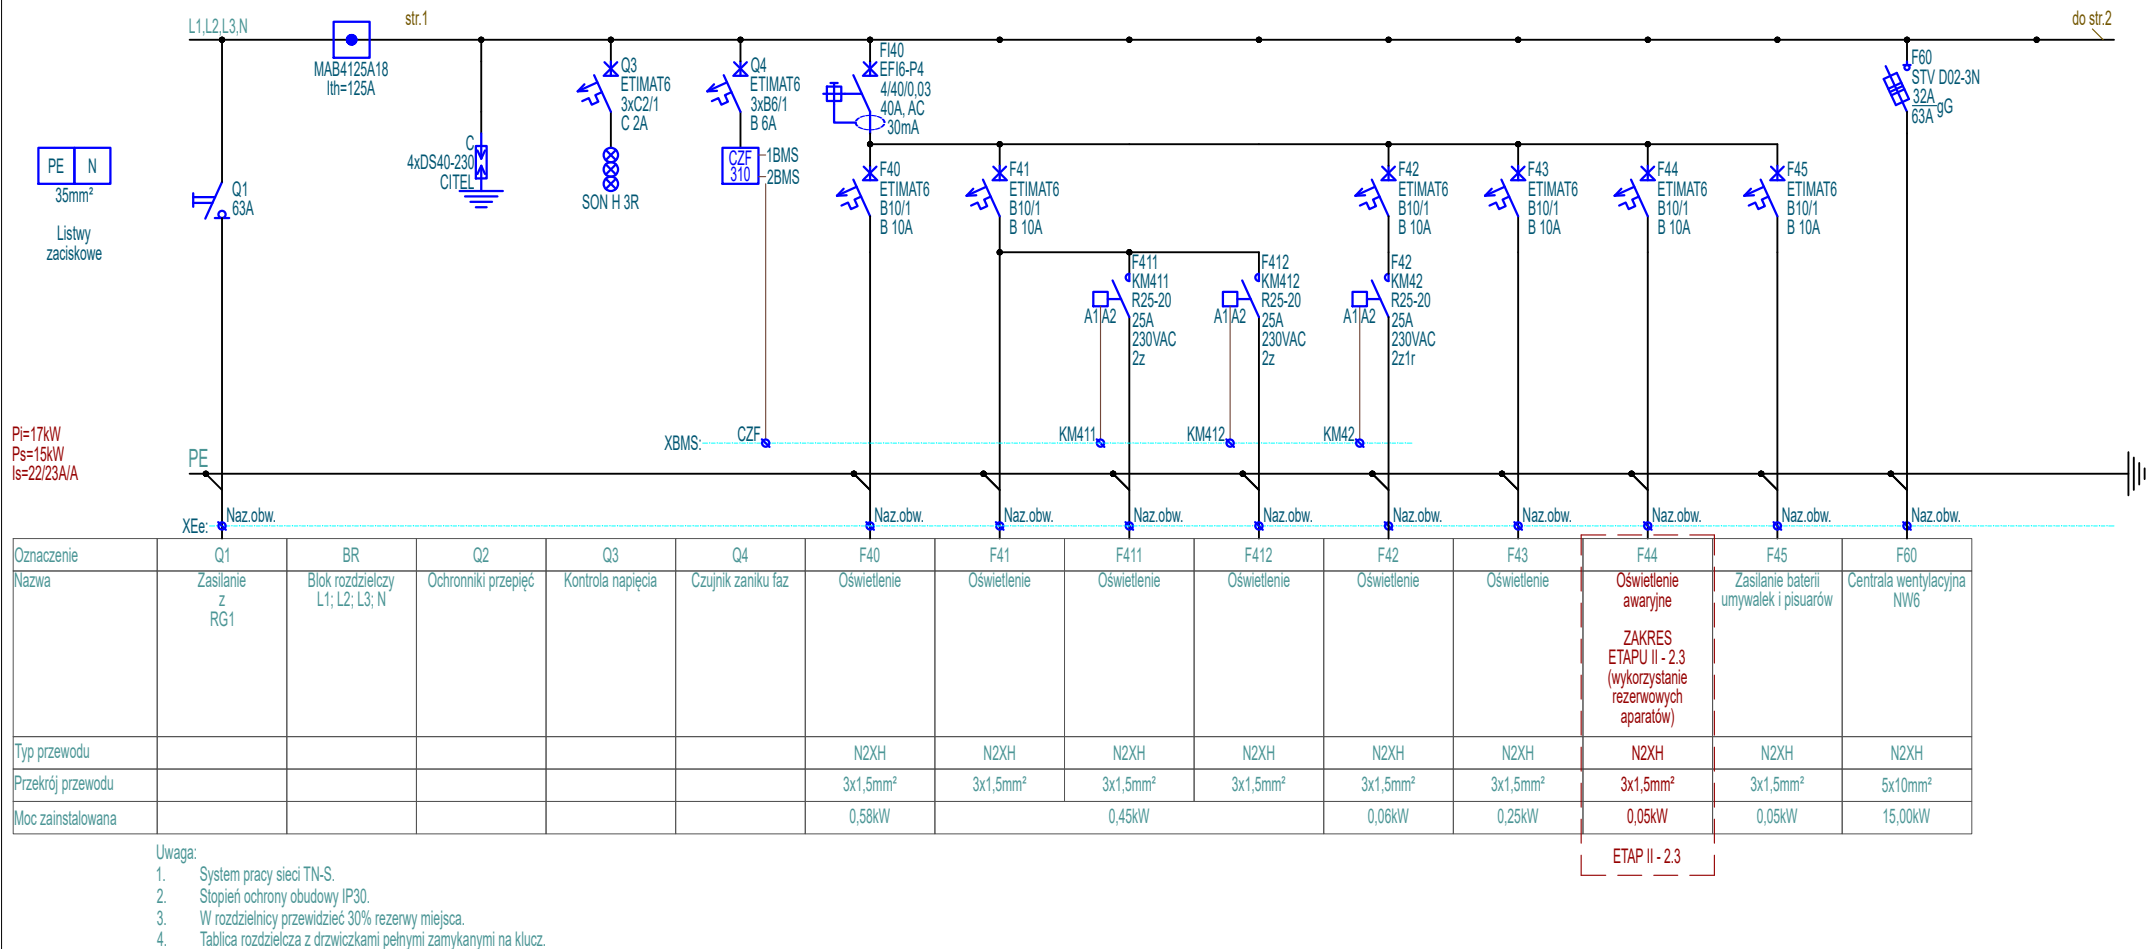

Investor	Biblioteka Narodowa al. Niepodległości 213; 02-086 Warszawa	Imię i Nazwisko	Nr upr.	Podpis	Stadium
Obiekt	"MODERNIZACJA I ARANŻACJA WNETRZ PAŁACU KRASIŃSKICH (PAŁAC RZECZYPOSPOLITEJ) PRZY PLACU KRASIŃSKICH 3/5 W WARSZAWIE"	Projektował	inż. Paweł Stefaniuk	MAZ/0414/PWOE/05	P.W
Adres	Plac Krasińskich 3/5; 00-207 Warszawa	Współpraca			Skala
Nazwa rysunku	Rozdzielnica R-1.1a	Sprawdził			1:-
		Strona	Numer archiwalny		Rewizja
		1z3	Nr rys. PAS-120-PW-IE-R-1.1a-SCH-03_E_II_2.3		2
			Branża Elektryczna		Data
			06.2022		