


**PRZEKROJ B-B -
stan projektowany
SKALA 1:100**

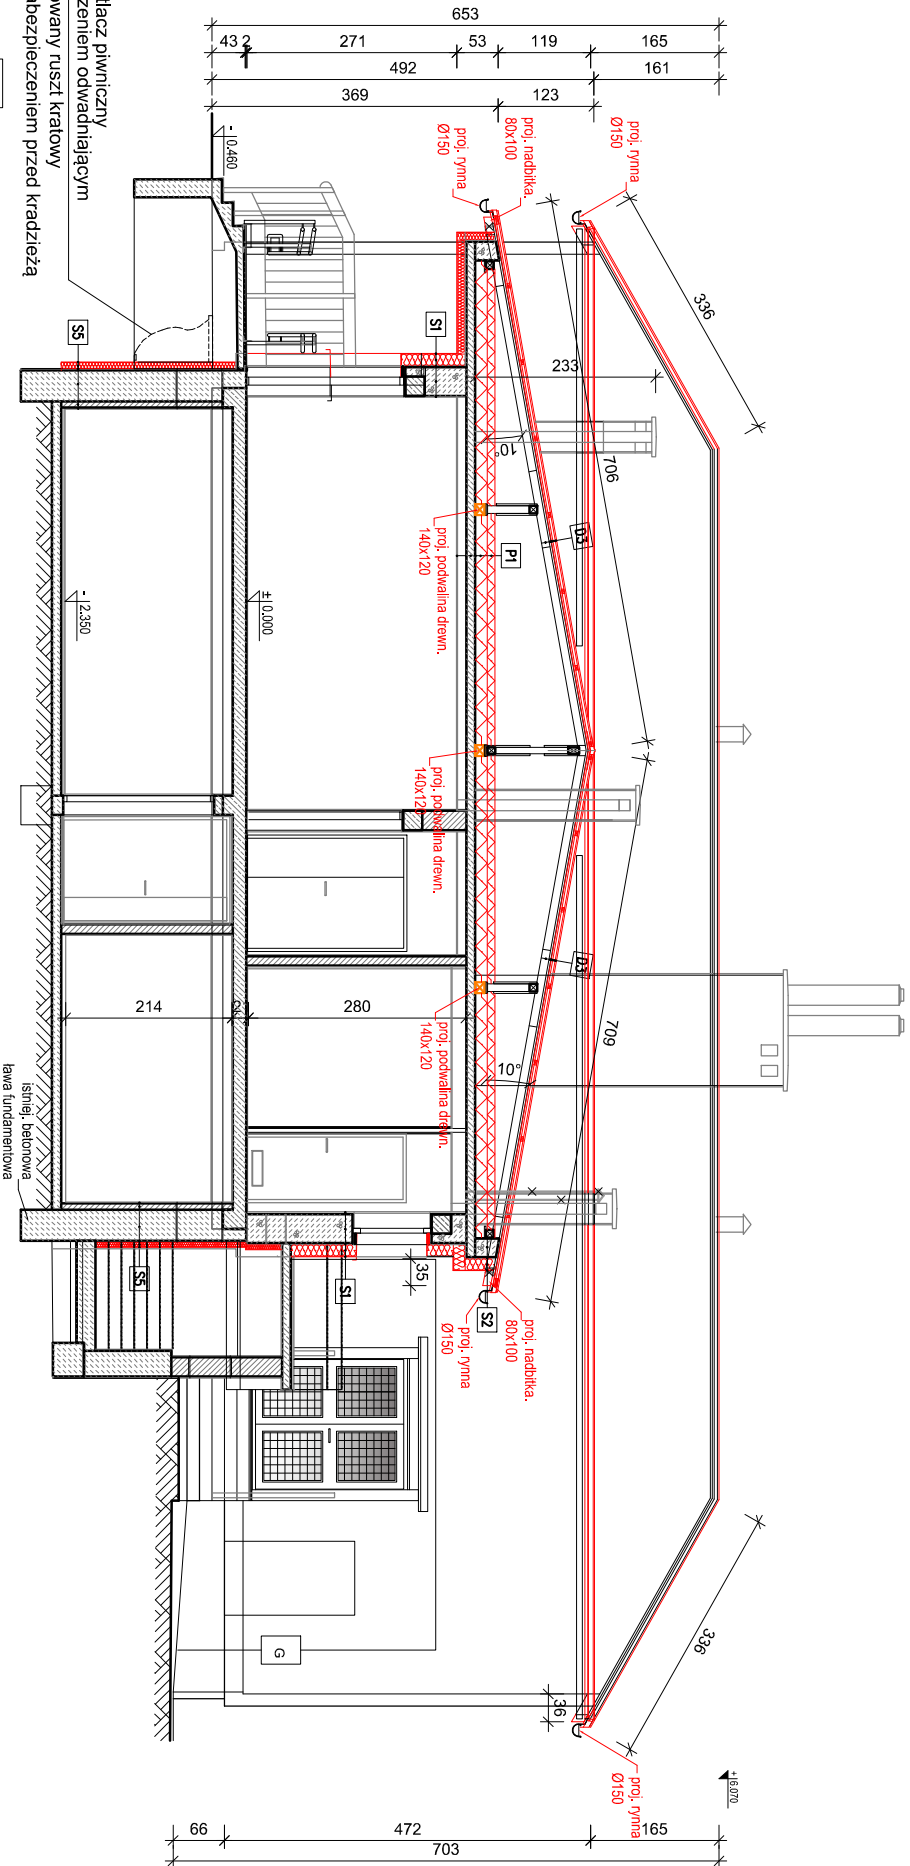

Projektowany doświetlacz piwniczny 126x101x60 z podłączeniem odwadniającego

PROJEKT.		ISTNIEJĄCE	S1
	TYNK CEMENT - WAPIENNY	1,5-2,0cm	SCĄNY ZEWNĘTRZNE PRZYZIEMIA
	BŁOCZKI PGS (K.15)	37,0cm	
	TYNK CEMENT - WAPIENNY	2,0cm	
	STYROPIAN EPS FASADA $\lambda=0,038$	15,0cm	
	TYNK SILIKONOWY SYSTEMOWY		
	BARIMONY NA ŚCIŁCE	0,5cm	

PROJEKT.	ISTNIEJ.	S4
	BETON	SCĄNY ZEWNĘTRZNE FUND. COKOL
	TYNK CEMENTOWY	
	IZOL. POLIMEROWO - BITUMICZNA	-35,0cm 1,5-2,0cm 0,3-0,4cm
STYROPIAN AQUA $\lambda=0,036$		8,0cm
TYNK MINERALNY SYSTEMO- WY BARIKOWNY NA SĄCIE		0,5cm

S2		SOJANY ZEWNĘTRZNE PODDASZA
PROJEKT.	ISTNIEJ.	PR.
	WĘJANA MINERALNA TWARDA	8,0cm
	BŁOCZKI PGS	24,0cm
	TYNK CEMENT.-WAPIENNY	2,0cm
	STYROPIAN $\lambda=0,038$	15,0cm
	TYNK MINERALNY SYSTEMO-WY BARIKOWNY NA SIATCE	0,5cm

D3	DACH NIEOCIEPLONY
ISTNIEJĄCE	PROJEKTOW.
KROKWIŃE 10x10cm	BLACHA TRAPEZOWA T18
DESKI DO USUNIĘCIA	ŁATY 6x3cm co 100cm
	KONTROLA! 3x2,5cm co 40/20cm
PLYTY PAŁASTE ELEMINT Nf-9 DO USUNIĘCIA	FOŁIA WYSOKOPROPOPYLUSZCZALNA
	-
	3,6cm
	2,5cm
	10,0cm

STROP NAD PARTEREM	
FOLIA PE 0,4MM	10,0cm
WĘGLA MINERALNA A=0,037	15,0cm
WĘGLA MINERALNA A=0,037	0,4mm
FOLIA PAROIZOLACYJNA	12,0cm
ZUZŁOBOTEN DO USUNIĘCIA	~12,0cm
PRZYTAŻELBOWA	1,5cm
TYNK CEMENT-WAPENNY	






Wykonawca:	Firma Projektowa KONSPRO D.Obstarczyk; ul.Ceglana 3 Oświęcim
------------	--

<p>Obiekt:</p> <p>PROJEKT TERMOMODERNIZACJI BUDYNKU GMINNEGO W BROSKOWICACH PRZY UL. KLUBOWEJ 7 NA DZ. NR 22/1 I 23/62, Obr. 0002 Broskowice, j.ew, 121306, Z Oświećcim - obszar wiejski</p>	<p>Data:</p> <p>06.2023r.</p>
--	---

Tytuł rysunku:	Skala:	
PRZEKRÓJ B-B - stan projektowany	1:100	
Zespół projektowy:	Podpis:	Nr rys.:
Dariusz Obstarczyk		5
Nr upr. w spec. arch. 104/91 B-B		
Nr upr. w spec. konstr. 88/91 B-B		
mgr inż. Michał Obstarczyk	Podpis:	
Nr upr. w spec. konstr.-bud. SLK/7038/PWBkb/17		

FIRMA PROJEKTOWA KONSPRO 33-844 02-09 www.konspro.pl	Podpis:	
---	---------	--

LEGENDA:

- | | |
|---|-------------------------------------|
|  | - ISTNIEĆ, ELEMENTY BETONOWE |
|  | - ISTNIEĆ, ŚCIANY MUROWANE Z CEGŁY |
|  | - ISTNIEĆ, ŚCIANY MUROWANE Z CEGŁY |
|  | - ISTNIEĆ, ELEMENTY ŻELBETOWE |
|  | - ISTNIEĆ, OCIEPLENIE ŻUŻLOBETONOWE |