



Polska Spółka Gazownictwa sp. z o.o.
Oddział Zakład Gazowniczy w Opolu
ul. Armii Krajowej 2, 45-071 Opole
tel. 77 456 74 80, faks 77443 52 42

Gazownia w Kędzierzynie- Koźlu
ul. Grunwaldzka 69, 47-220 Kędzierzyn-Koźle
tel. 077 483 47 31, faks 077 483 47 31
Gazownia.Kedzierzyn-Kozle@psgaz.pl

P. Pawłowska
Bienitowa 9

URZĄD MIASTA
Kędzierzyn-Koźle
Wydział Inwestycji, Remontów i Eksploatacji
Wpłynęło: 29-10-2019
L.dz. 3075

Urząd Miasta Kędzierzyna-Koźle
Kancelaria Ogólna
Wpł. 2019-10-28
Ilość zał. -1- podpis IRE
Numer ewidencyjny 35655

Urząd Miasta Kędzierzyn – Koźle
Wydział Inwestycji,
Remontów i Eksploatacji
ul. Piramowicza 32
47-200 Kędzierzyn-Koźle

Wasz znak: IRE-DS.7011.48.3.2017.2019.EP
Nasz znak: PSG.OP.0092.267.19

Kędzierzyn-Koźle, 25.10.2019

Dot.: zadania "Remont Rynku w Koźlu z ulicami przyległymi – dokumentacja projektowo – kosztorysowa przebudowy ul. M. Skłodowskiej - Curie"

W odpowiedzi na pismo z dn. 21.10.2019r. w sprawie j/w Polska Spółka Gazownictwa sp. z o.o. Oddział Zakład Gazowniczy w Opolu Gazownia w Kędzierzynie-Koźlu informuje, że na działce 2123 ul. M. Skłodowskiej – Curie przebiega czynna sieć gazowa niskiego ciśnienia PE DN 225 wraz z przyłączami do budynków oraz sieć stalowa nieczynna wyłączona z eksploatacji. Sieć gazowa w ul. M. Skłodowskiej - Curie została wymieniona w roku 2017.

Głębokość posadowienia czynnej sieci gazowej od 0,60 – 1,2 m.

Sieć gazowa została również wymieniona na pozostałych działkach: 2097/2, 2108/1, 2114, 2115/2, 2116/2, 2116/3, 2122, 2137.

Poniżej podajemy warunki prac:

1. Prace ziemne w pobliżu istniejącego uzbrojenia gazowego należy prowadzić ręcznie bez użycia sprzętu mechanicznego pod płatnym nadzorem przedstawiciela Gazowni w Kędzierzynie – Koźlu.
2. Przed przystąpieniem do prac należy wykonać wykopy kontrolne w celu dokładnej lokalizacji gazociągu.
3. Przed przystąpieniem do prac w celu zapewnienia nadzoru nad robotami w obrębie czynnych gazociągów należy do Gazowni w Kędzierzynie – Koźlu przesłać stosowne zlecenie z podanymi warunkami płatności, podając datę i znak uzgodnienia.
4. W wypadku zbliżeń i skrzyżowań z siecią gazową w przypadku nie zachowania odległości normatywnych należy zabudować rury osłonowe; Skrzyżowania i zbliżenia z sieciami gazowymi należy wykonać zgodnie z obowiązującymi przepisami.
5. Wszelkie kolizje z siecią gazową zaistniałe podczas prowadzonej inwestycji należy rozwiązać kosztem i staraniem Inwestora.



W załączeniu mapa pogładowa z zaznaczoną siecią gazową w obrębie zadania
„Administratorem danych osobowych jest PSG sp. z o.o. z siedzibą w Tarnowie ul. Wojciecha Bandrowskiego 16..
Szczegółowa informacja nt. przetwarzania danych osobowych znajduje się na stronie www.psgaz.pl w zakładce o
nas”

Z poważaniem


ZASTĘPCA KIEROWNIKA
Gazownia w Kędzierzynie-Koźlu

Mariusz Mecner

Otrzymują:

1. Adresat + mapa
2. a/a

Internetowa Mapa PSG Sp. z o.o. Oddział w Zabrze

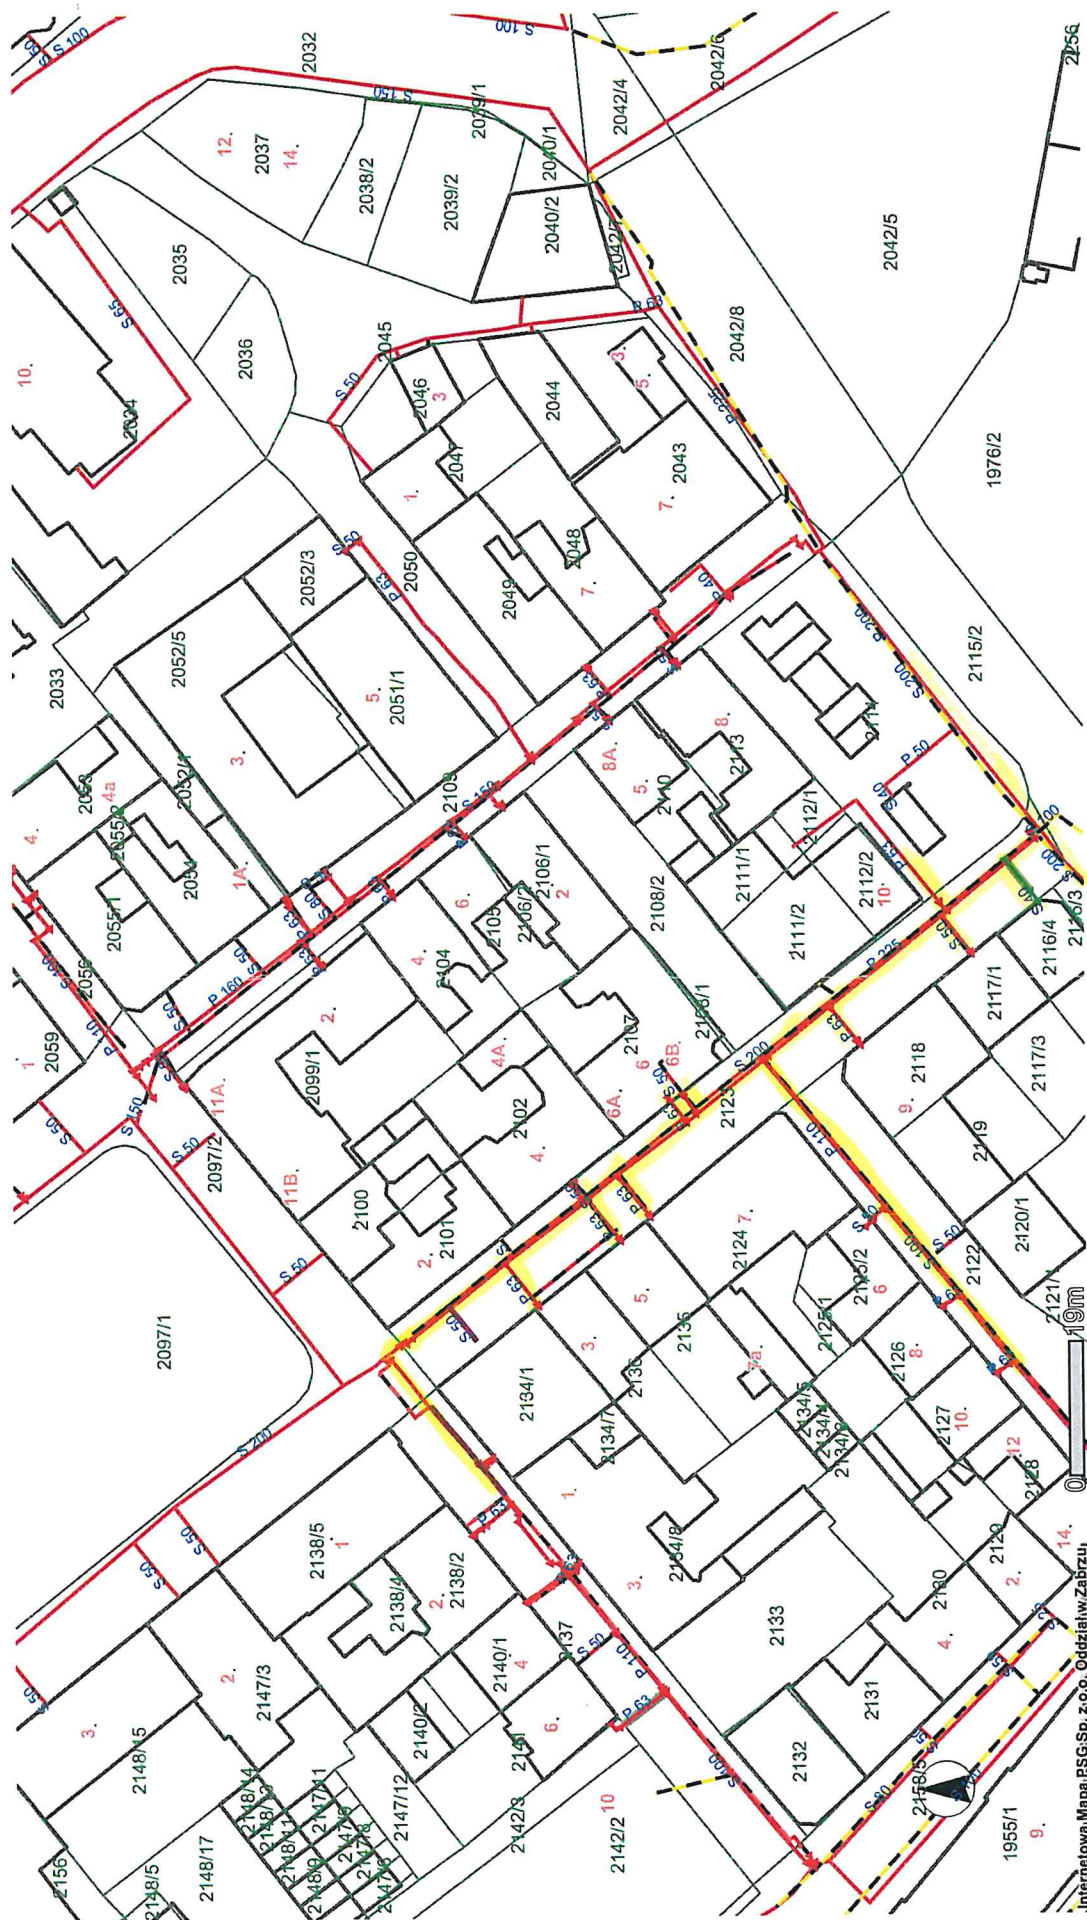

*Czynna sieć gazu n/c PE
gazu ziemnego wysokometanowego
Kopalin - Koźle 25.10.2009*

Polska Spółka Gazownictwa sp. z o.o.
ul. Wojciecha Bandrowskiego 16, 33-100 Tarnów
Oddział Zakład Gazowniczy w Opolu
Gazownia w Kędzierzynie-Koźlu
ul. Grunwaldzka 47-230 Kędzierzyn-Koźle
tel. 77 483 47 31, faks 77 483 47 31
NIP 525 24 96 411
KRS 0000374001 REGON 142739519

25-10-2019 07:45; Skala 1:999

