



STÓŁ WARSZTATOWY

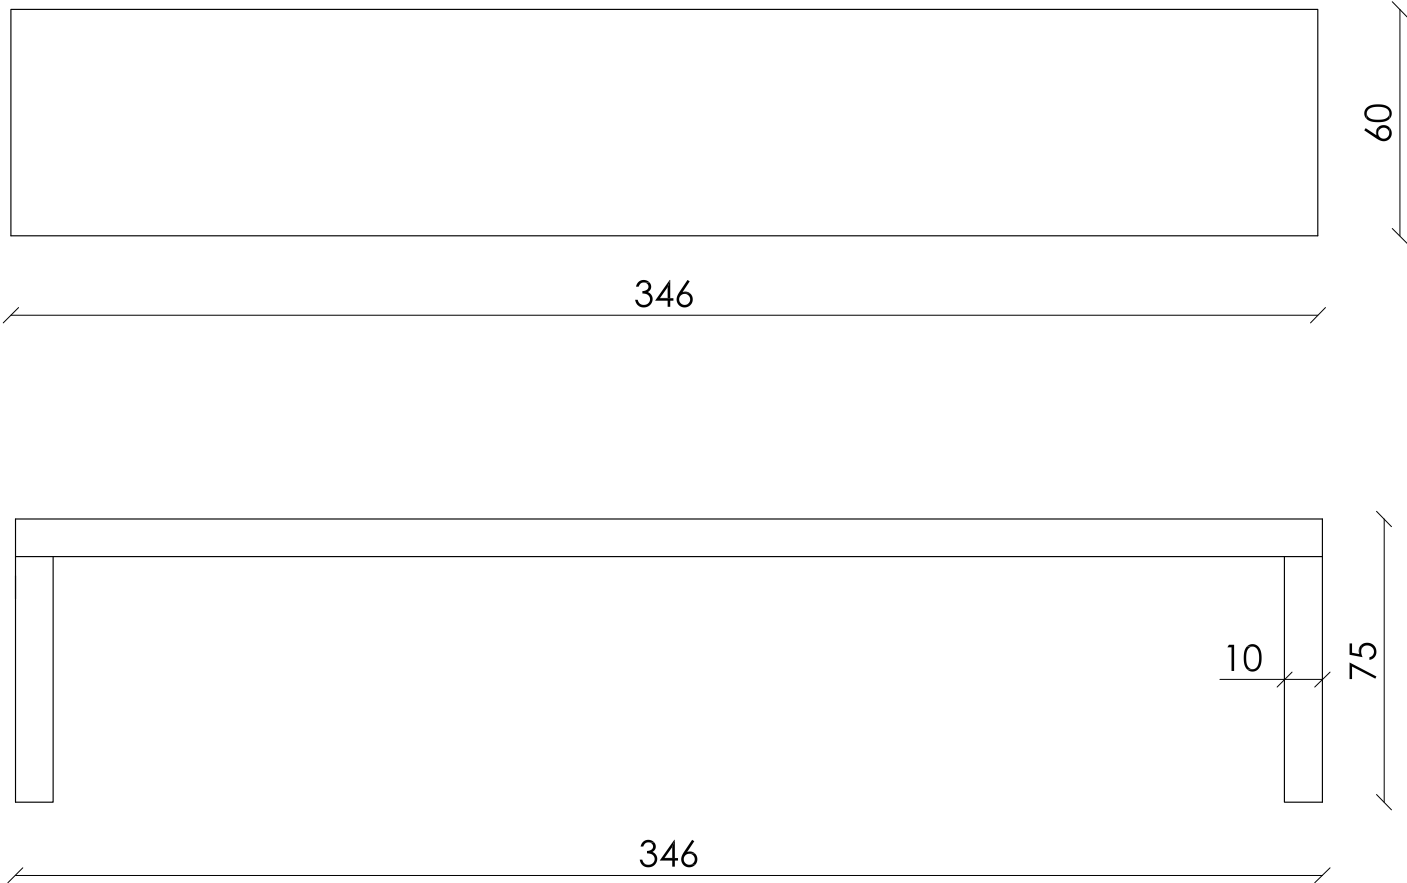

KONSTRUKCJA STALOWA
Z PROFILI ZAMKNIETYCH
WSPORCZA BLATU 80X40X4
NOGI 100X100X4

BLAT–STAL NIERDZEWNA

E-1.12.3

UWAGI				
WYKONAWCA	<div><div>GroupAV Sp. z o.o. ul. Modlińska 6 05-216 Warszawa tel. +48 22 213 96 59 fax. +48 22 243 96 53 e-mail: biuro@groupav.pl</div></div>			
PROJEKT	ARANŻACJA WNETRZ PALACU WRAZ Z WYPOSAŻENIEM SAL EDUKACYJNYCH, MIESZCZĄCYCH SIĘ W POMIESZCZENIACH PALACU KRASIŃSKICH (PALACU RZECZYPOSPOLITEJ) PRZY PLACU KRASIŃSKICH 3/5 W WARSZAWIE W RAMACH REALIZACJI PROJEKTU PN.: „MODERNIZACJA I ARANŻACJA WNETRZ PALACU KRASIŃSKICH (PALACU RZECZYPOSPOLITEJ) PRZY PLACU KRASIŃSKICH 3/5 W WARSZAWIE” DOFINANSOWANEGO ZE ŚRODKÓW MECHANIZMU FINANSOWEGO EUROPEJSKIEGO OBSZARU GOSPODARCZEGO (MF EOG) 2014-2021 I BUDŻETU PAŃSTWA			
INWESTOR	Biblioteka Narodowa w Warszawie Al. Niepodległości 213 02-086 Warszawa			
OBIEKT	Pałac Krasińskich (Pałac Rzeczypospolitej) Plac Krasińskich 3/5 00-207 Warszawa			
BRANŻA	ARANŻACJA			AR
PROJEKTANCI		IMIE I NAZWISKO	NR. UPRAWNIEN	PODPIS
	PROJEKTOWAŁ	arch. DOMINIK BUDYN		
	PROJEKTOWAŁ	mgr inż. ADAM ROGALSKI		
	OPRACOWAŁ	MARZENA CIENIAWSKA		
	SPRAWDZIŁ	AGATA SITKO		
KONCEPCJA I KONSULTACJA	KONIOR STUDIO: arch. TOMASZ KONIOR arch. DOMINIK KOROŚ			
NAZWA RYS	STÓŁ WARSZTATOWY –1.12.3			
ETAP	PROJEKT WYKONAWCZY			1: 20
INDEKS	DATA 03.2022	NR RYS. 09	NR REW. 01	FORMAT A3