LEGENDA:
- zasilenie instalacji C.O.;
- powrót instalacji C.O.

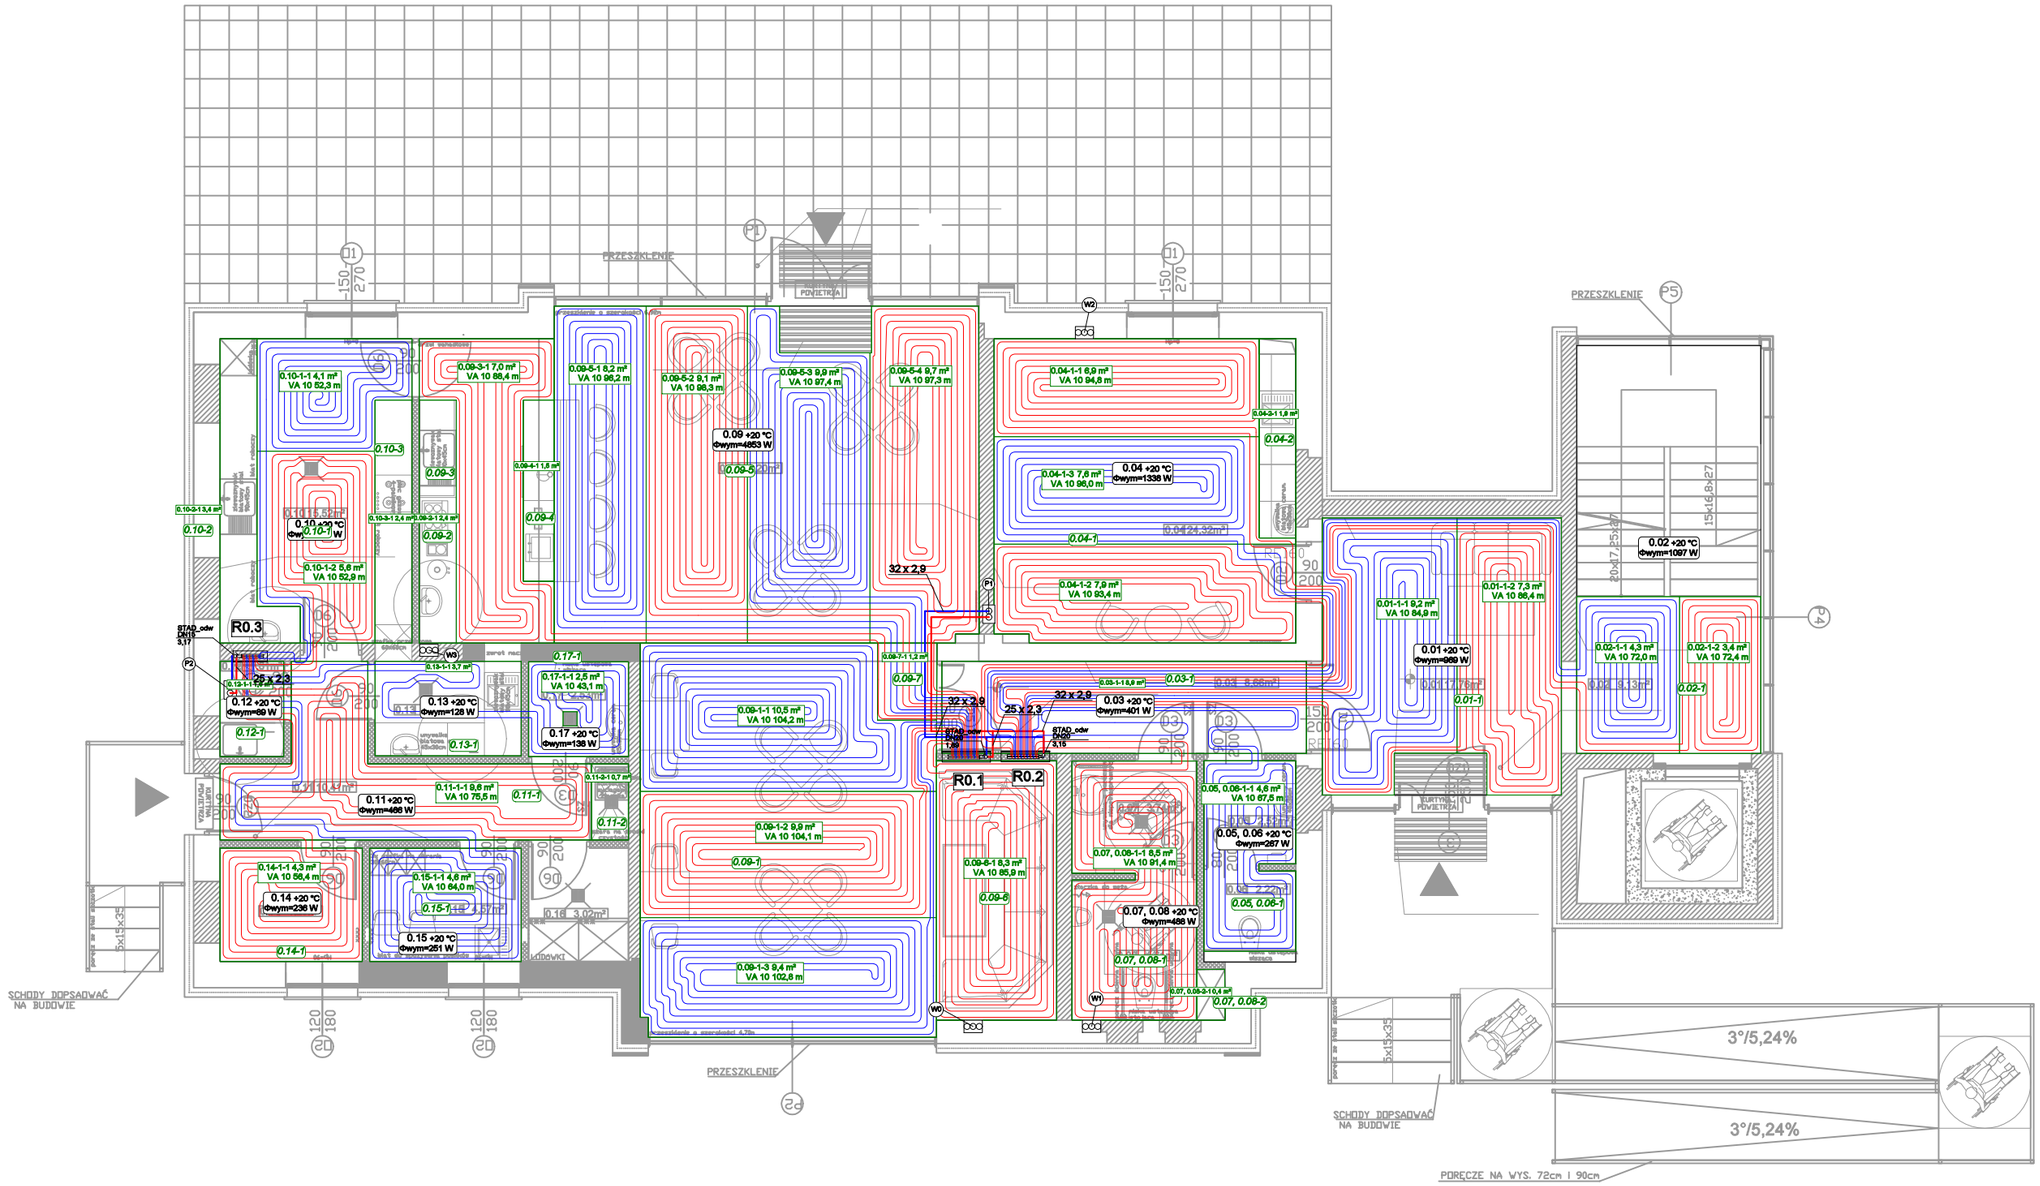

TG PROJEKT Tomasz Gasiak 42-287 Lubecza Śląska, ul. Lompy 25 NIP 575-17-30-724 , IDS 241926311 e-mail: tgprojekt@op.pl tel. 600047882	TYTUŁ RYSUNKU: RZUT PARTERU - INSTALACJA C.O.
TEMAT: PROJEKT REWITALIZACJI TERENU I BUDYNKU PO BYŁYM PGR W MIEŚCIE WOŹNIKI WRAZ Z INFRASTRUKTURA TOWARZYSZĄCĄ	
ADRES INWESTYCJI: UL. DWORCOWA 42-289 WOŹNIKI DZ. NR 358/36, 316/36, 288/36, 357/36	
INWESTOR: GMINA WOŹNIKI UL. RYNEK 11 42-289 WOŹNIKI	

ZESPÓŁ AUTORSKI	IMIĘ I NAZWISKO	NR UPR.	PODPIS
PROJEKTOWAŁ	mgr inż. Rafał Golaś	SLK/6594/PWBS/17	
SPRAWDZIŁ	mgr inż. Kamil Woszczyk	LOD/3907/PWBS/19	
BRANŻA: SANITARNA	SKALA / PODZIAŁKA: 1:100 / A3	FAZA: PROJ. BUDOWLANY	
	DATA: GRUDZIEŃ 2022	NR RYS.: IS_09	

Opracowanie chronione prawnie Ustawa o Prawie Autorskim i Prawach Pokrewnych Dz.U. nr 24/1994