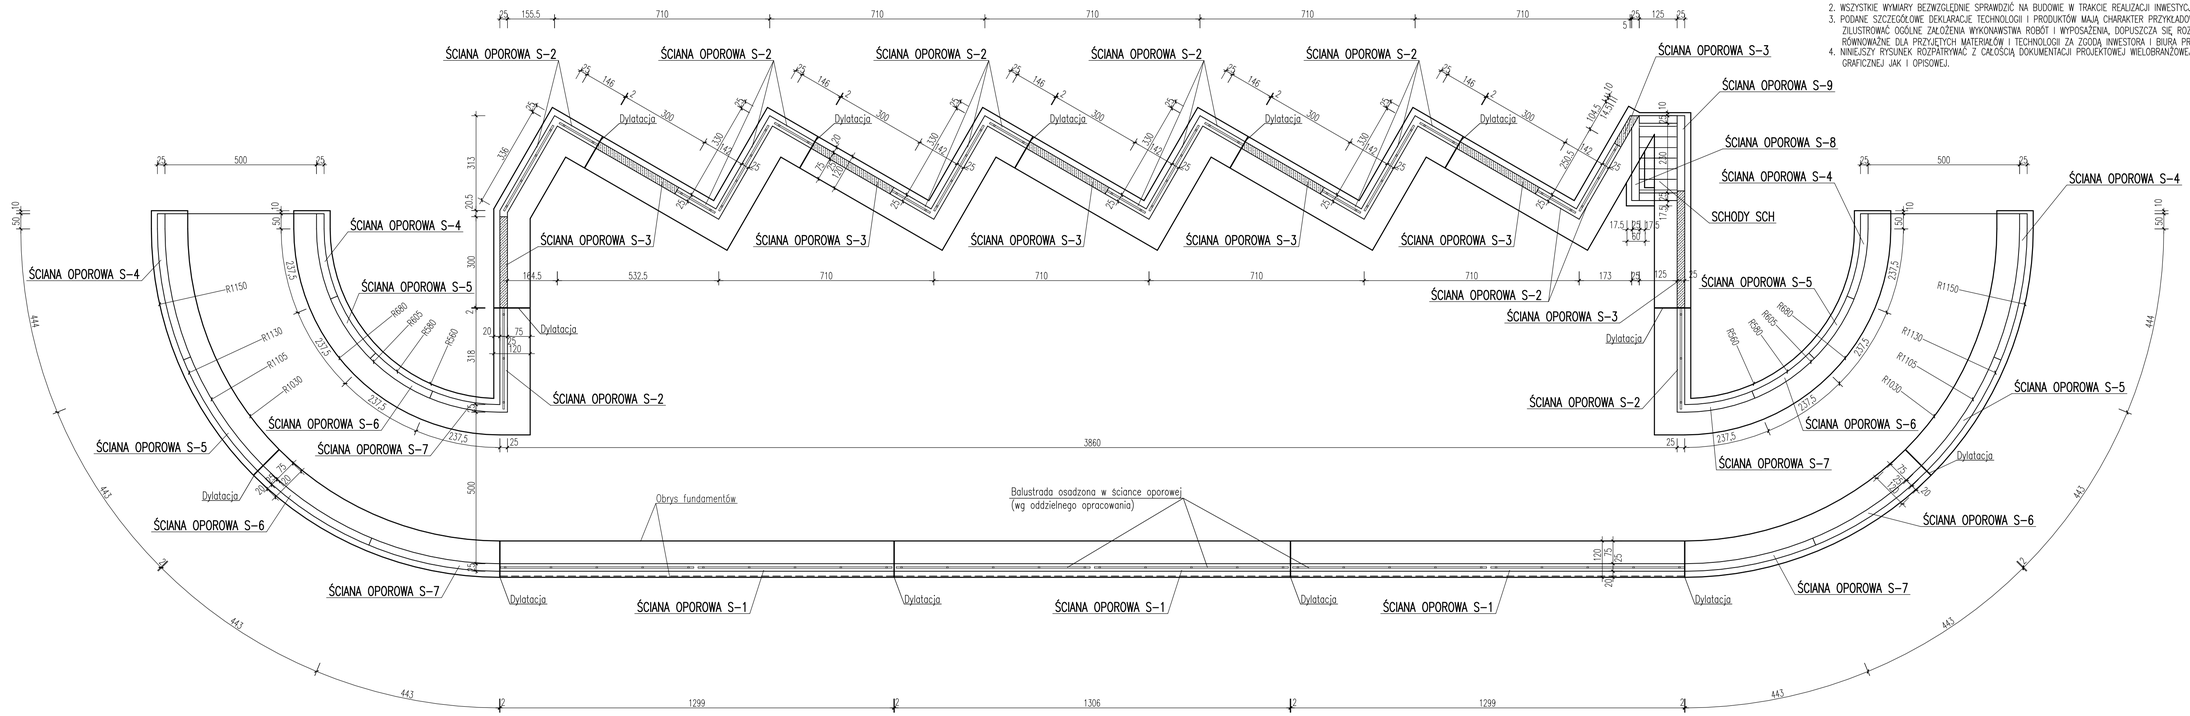

UWAGI OGÓLNOPROJEKTOWE:

1. PRACE ZWIĄZANE Z INWESTYCJĄ WYKONYWAĆ ZGODNIE Z WARUNKAMI TECHNICZNYMI WYKONAWSTWA I ODBIORU ROBÓT BUDOWLANYCH.
2. WSZYSTKIE WYMIARY BEZWZGLĘDNIE SPRAWDZIĆ NA BUDOWIE W TRAKCIE REALIZACJI INWESTYCJI.
3. PODANE SZCZEGÓŁOWE DEKLARACJE TECHNOLOGII I PRODUKTÓW MAJĄ CHARAKTER PRZYKŁADOWY I ICH ZADANIEM JEST ZILUSTROWAĆ OGÓLNE ZAŁOŻENIA WYKONAWSTWA ROBÓT I WYPOSAŻENIA, DOPUSZCZA SIĘ ROZWIĄZANIA ALTERNATYWNE I RÓWNOWAŻNE DLA PRZYJĘTYCH MATERIAŁÓW I TECHNOLOGII ZA ZGODĄ INWESTORA I BIURA PROJEKTÓW.
4. NINIEJSZY RYSUNEK ROZPATRYWAĆ Z CAŁOŚCIĄ DOKUMENTACJI PROJEKTOWEJ WIELOBRANŻOWEJ ZARÓWNO W CZĘŚCI GRAFICZNEJ JAK I OPISOWEJ.

DATA OPRACOWANIA: 08. 2021
SKALA: 1:100
NR RYS: K-1

PROJEKTANT (uprawnienia, numer, budowlane): mgr inż. Mirosław Jakubowicz nr upr. 2791/Op
PODPIS: PODPIS
OPRACOWAŁ: mgr inż. Mirosław Jakubowicz nr upr. 2791/Op
PODPIS: PODPIS
OPRACOWAŁ:

PRZEDMIOT OPRACOWANIA: "Punkt selektywnej zbiórki odpadów komunalnych w Opolu przy ul. Przeskok 1"

INWESTOR: Zakład Komunalny w Opolu Sp. z o.o. ul. Podmiejska 69 45-754 OPOLE

LOKALIZACJA: działka nr 91 przy ul. Przeskok obręb Groszowice - gmina Opole

NAZWA RYSUNKU: SCHEMAT RAMPY NAJAZDOWEJ - UKŁAD ELEMENTÓW KONSTRUKCYJNYCH

DOKUMENTACJA PROJEKTOWA SIERPIEŃ 2021R

Inona Dobycka
Projektant
+48 601 365 303
DOMEL inż. Inona Dobycka
ul. Torowa 13a
46-973 Mechnice, Polska