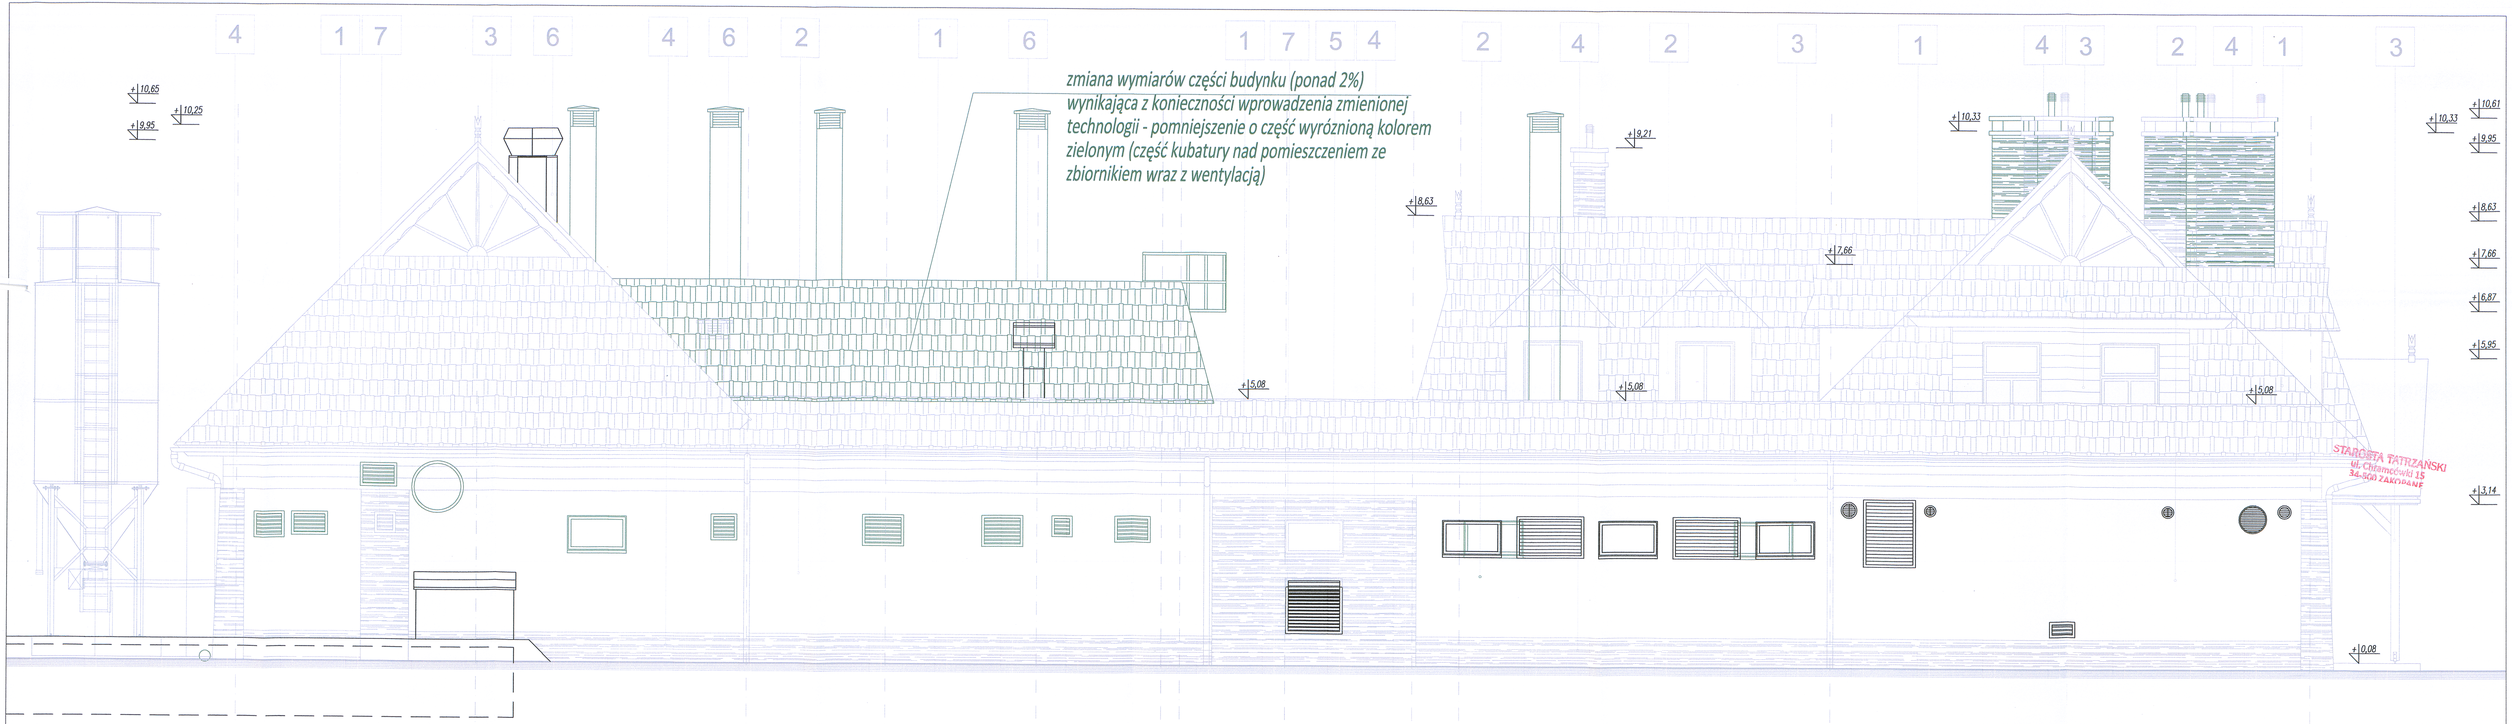

OZNACZENIA MATERIAŁÓW ELEWACYJNYCH I KOLORÓW:

1 DACHÓWKA CERAMICZNO-METALOWA KOLOR SATLE (ANTHRACITE)

2 TYNK SILIKONOWO-SILIKATOWY MINERALNY KOLOR 1122 HAVANA KTS

3 DREWNO KOLOR - BALKANSKI BROWN

4 KAMIEŃ - KLIFF MONTANA KOLOR - DESERT

5 ALUMINIUM KOLOR RAL 7043

6 STAL NIERDZEWNA

7 STAL MALOWANA PROSZKOWO KOLOR RAL 7043

Kolor zielony przedstawia części budynku anulowane w wyniku zmian i dostosowań wynikających ze zmiany technologii oczyszczania ścieków

Kolor szary przedstawia części budynku niezmienione w wyniku zmian i dostosowań wynikających ze zmiany technologii oczyszczania ścieków

Kolor czarny przedstawia części budynku zmienione w wyniku zmian i dostosowań wynikających ze zmiany technologii oczyszczania ścieków

RYSUNEK TEN ZASTĘPUJE RYSUNEK NR. A2-12 Z PROJEKTU BUDOWLANEGO Z WRZEŚNIA 2013 I KTÓRY UZYSKAŁ DECYZJE POZWOLENIA NA BUDOWĘ NR 53/14 Z DNIA 24.02.2014R. ZNAK:AB.6740.583.2013.AR

PROJEKT BUDOWLANY ZAMIENNY ZOSTAŁ SPORZĄDZONY ZE WZGLĘDU NA KONIECZNE ZMIANY WYNIKAJĄCE ZE ZMIAN TECHNOLOGII OCZYSZCZALNI ŚCIEKÓW ZE WZGLĘDU NA ZMIANĘ DECYZJI WODNOPRAWNEJ Z DNIA 10.02 2016 ZNAK OŚ.6324.2.3.2015.MT. ZMIANY DOTYCZĄ WARTOŚCI PARAMETRÓW OCZYSZCZONEJ WODY ODPROWADZANEJ DO ODNOGI RZEKI BIAŁKA A TAKŻE ILOŚCI DOKONYWANIA BADAŃ ŚCIEKÓW ODPŁYWAJĄCYCH Z OCZYSZCZALNI ŚCIEKÓW.

SZCZEGÓŁOWY WYKAZ ZMIAN WRAZ Z KLASYFIKACJĄ ZMIAN NA ISTOTNE I NIEISTOTNE Z PUNKTU WIDZENIA OBOWIĄZUJĄCEGO PRAWA BUDOWLANEGO, ZOSTAŁ PODANY W CZĘŚCI OPISOWEJ DO PROJEKTU OPISU DLA SPECJALNOŚCI ARCHITEKTURA – SZCZEGÓŁOWE INFORMACJE DOTYCZĄCE INSTALACJI I TECHNOLOGII OCZYSZCZANIA PODANO W OPRACOWANIACH BRANŻOWYCH

– WYMIARY SPRAWDZIĆ NA BUDOWIE

	Imię i Nazwisko	Data	Nr uprawnień	Podpis
Projektował:	arch. Witold Frączek	06.21	nr ewid.429/90	
Sprawdził:	arch. Mariusz Kluska	06.21	MP/DIA/0042/2007	
Opracował:	arch. Mariusz Kluska	06.21	MP/DIA/0042/2007	

Inwestor: Wójt Gminy Bukowina Tatrzańska
ul. Długa 144, 34-530 Bukowina Tatrzańska

TYTUŁ OPRACOWANIA:
TOM II Cz. 3 (A) Projekt architektoniczno - budowlany zamienny branża architektoniczna

JEDNOSTKA PROJEKTOWA:
EKOSERVISPOL sp. z o.o.
Ludźmierska 29
34 - 400 Nowy Targ
ekoserwis@ekoservis.pl
tel. 18 2662028

Tytuł rysunku: Elewacja północna
Nr rysunku: A24-12Z
Branża: Architektura
Skala: 1:50
Stadium: PROJEKT BUDOWLANY ZAMIENNY - wykaz zmian