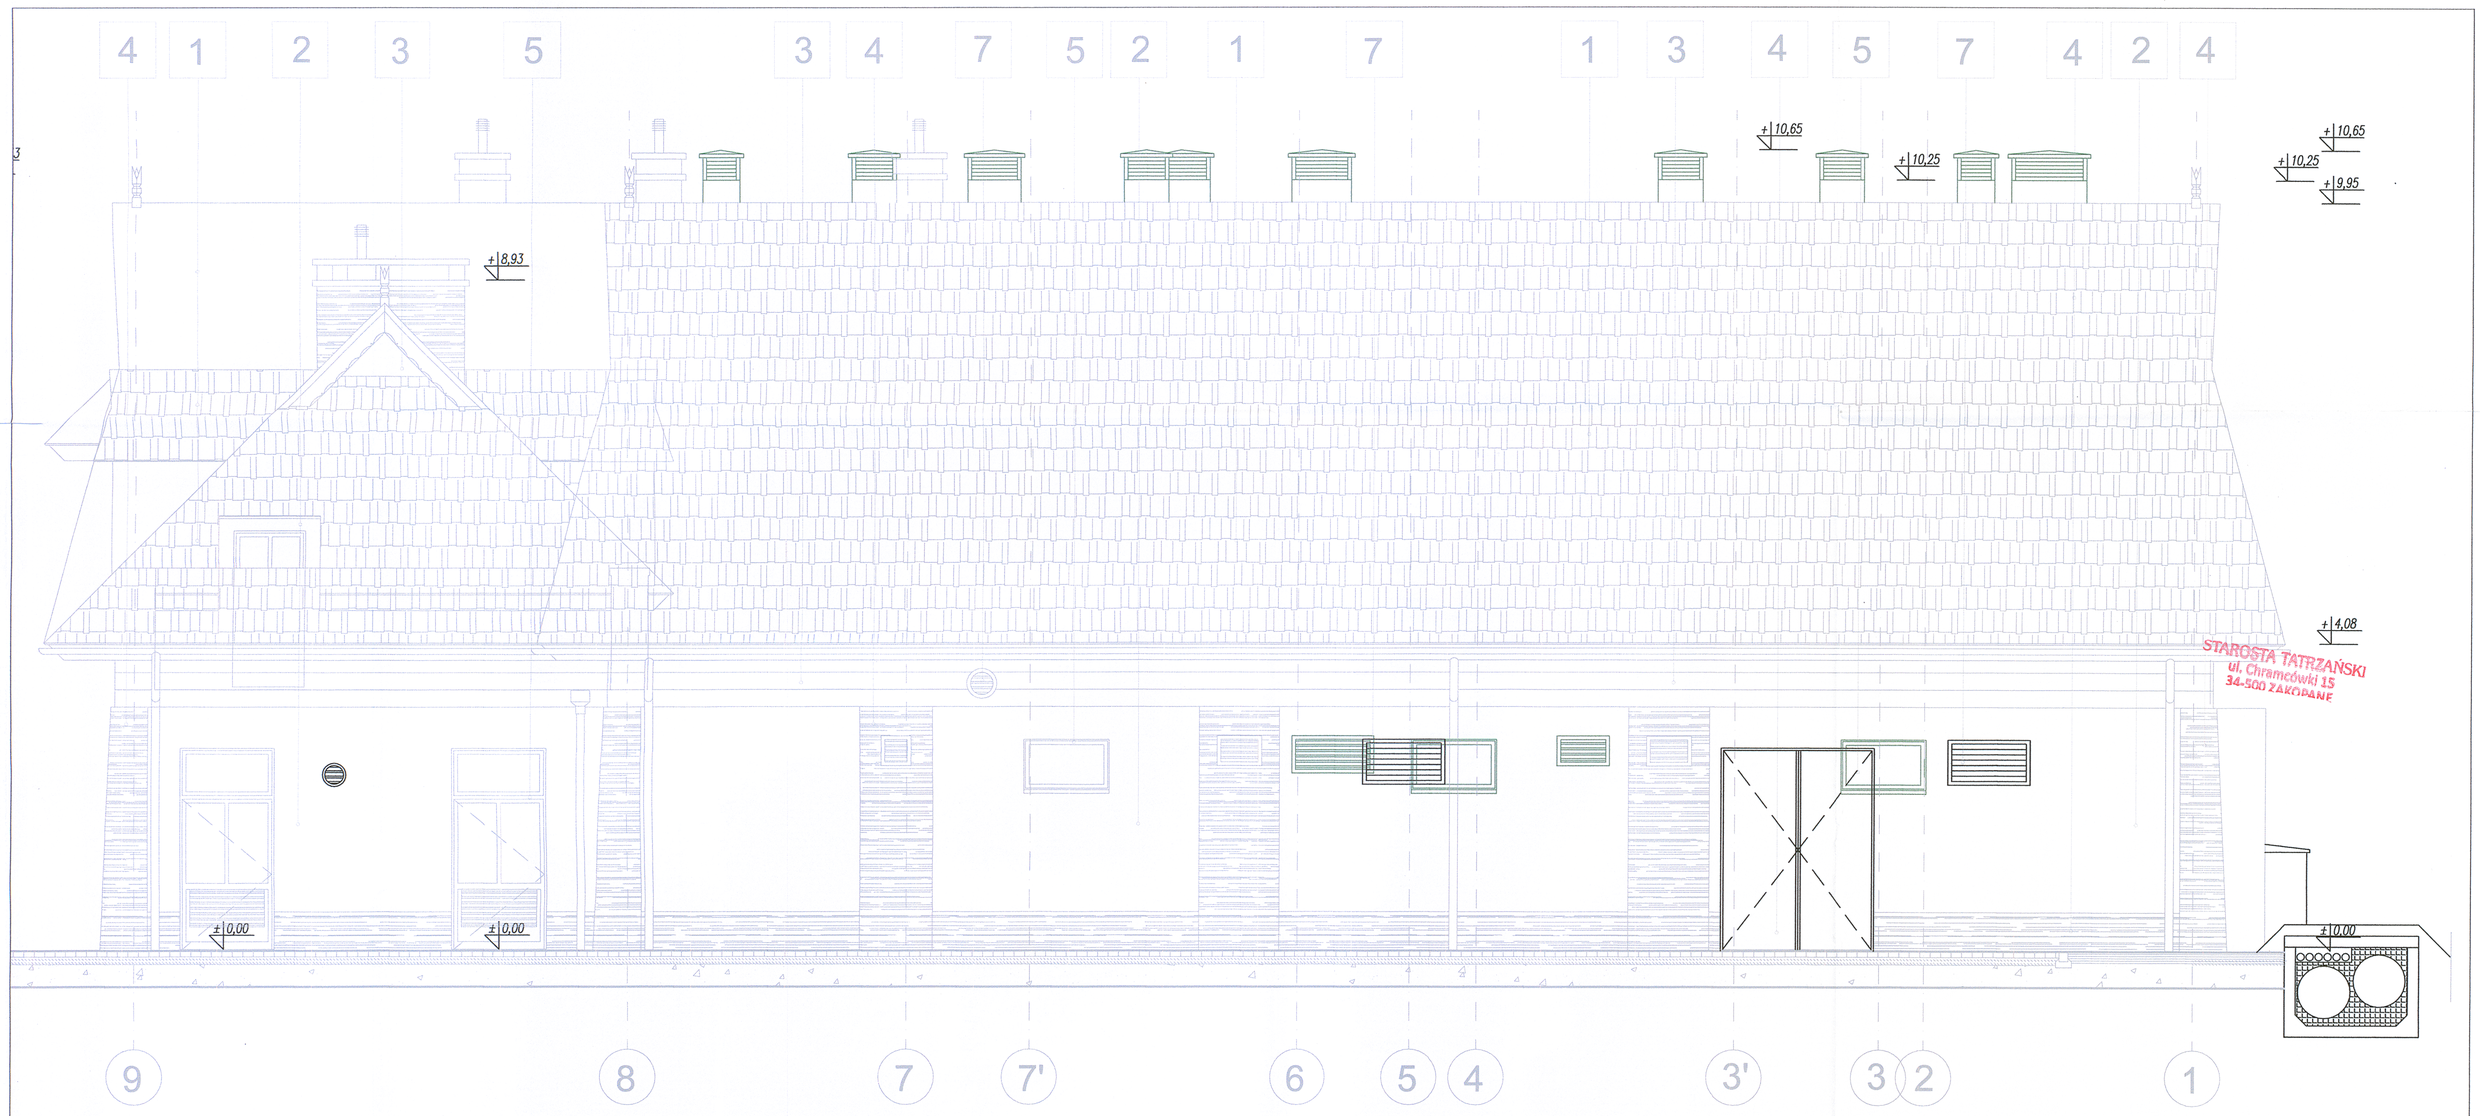

STAROSTA TATRZAŃSKI
ul. Chramcówki 15
34-500 ZAKOPANE

OZNACZENIA MATERIAŁÓW ELEWACYJNYCH I KOLORÓW:

1 DACHÓWKA CERAMICZNO–METALOWA KOLOR SABLE (ANTRACYT)

2 TYNK CIENKOWARSTWOWY MINERALNY KOLOR 1122 HBW64 K15

3 DREWNO KOLOR – PALISANDER ŚREDNI

4 KAMIEŃ – WZÓR MONTANA KOLOR – DESERT

5 ALUMINIUM KOLOR RAL 7043

6 STAL NIERDZEWNA

7 STAL MALOWANA PROSZKOWO KOLOR RAL 7043

Kolor zielony przedstawia części budynku anulowane w wyniku zmian i dostosowań wynikających ze zmiany technologii oczyszczania ścieków

Kolor szary przedstawia części budynku niezmienione w wyniku zmian i dostosowań wynikających ze zmiany technologii oczyszczania ścieków

Kolor czarny przedstawia części budynku zmienione w wyniku zmian i dostosowań wynikających ze zmiany technologii oczyszczania ścieków

RYSUNEK TEN ZASTĘPUJE RYSUNEK NR. A2–13 Z PROJEKTU BUDOWLANEGO Z WRZEŚNIA 2013 I KTÓRY UZYSKAŁ DECYZJĘ POZWOLENIA NA BUDOWĘ NR 53/14 Z DNIA 24.02.2014R. ZNAK:AB.6740.583.2013.AR

PROJEKT BUDOWLANY ZAMIENNY ZOSTAŁ SPORZĄDZONY ZE WZGLĘDU NA KONIECZNE ZMIANY WYNIKAJĄCE ZE ZMIAN TECHNOLOGII OCZYSZCZALNI ŚCIEKÓW ZE WZGLĘDU NA ZMIANĘ DECYZJI WODNOPRAWNEJ Z DNIA 10.02 2016 ZNAK OŚ.6324.2.3.2015.MT. ZMIANY DOTYCZĄ WARTOŚCI PARAMETRÓW OCZYSZCZONEJ WODY ODPROWADZANEJ DO ODNOGI RZEKI BIAŁKA A TAKŻE ILOŚCI DOKONYWANIA BADAŃ ŚCIEKÓW ODPŁYWAJĄCYCH Z OCZYSZCZALNI ŚCIEKÓW.

SZCZEGÓŁOWY WYKAZ ZMIAN WRAZ Z KLASYFIKACJĄ ZMIAN NA ISTOTNE I NIEISTOTNE Z PUNKTU WIDZENIA OBOWIĄZUJĄCEGO PRAWA BUDOWLANEGO, ZOSTAŁ PODANY W CZĘŚCI OPISOWEJ DO PROJEKTU

OPISU DLA SPECJALNOŚCI ARCHITEKTURA – SZCZEGÓŁOWE INFORMACJE DOTYCZĄCE INSTALACJI I TECHNOLOGII OCZYSZCZANIA PODANO W OPRACOWANIACH BRANŻOWYCH

– WYMIARY SPRAWDZIĆ NA BUDOWIE

	Imię i Nazwisko	Data	Nr uprawnień	Podpis
Projektował:	arch. Witold Frączek	05.21	nr ewid.429/2007	
Sprawdził:	arch. Mariusz Kiszka	05.21	MPOIA/004/2007	
Opracował:	arch. Mariusz Kiszka	05.21	MPOIA/004/2007	

Inwestor: **Wójt Gminy Bukowina Tatrzańska**
ul. Długa 144, 34-530 Bukowina Tatrzańska

Obiekt, adres:
OCZYSZCZALNIA ŚCIEKÓW W MIEJSCOWOŚCI BIAŁKA TATRZAŃSKA
DZ.NR. 3560; 3508/2, 3508/3, 3508/4, 3509/3, 3509/7, 3509/8, 3509/9, 3509/7, 3509/8, 3509/9, 3509/6, 3509/5, 3508/1, 3508/4, 4069/1, 4069/2, GMINA TATRZAŃSKA POWIAT TATRZAŃSKI

TYTUŁ OPRACOWANIA:
TOM II Cz. 3 (A) Projekt archiletktoniczno - budowlany zamienny branża architektoniczna.

JEDNOSTKA PROJEKTOWA:
EKOSERVISPOL sp z o.o.
Ludźmierska 29
34 – 400 Nowy Targ
ekoservis@ekoservis.pl
tel: 18 2665928

Tytuł rysunku: Elewacja wschodnia
Nr rysunku: A2d-13Z
Branża: Architektura
Skala: 1:50
Stadium: PROJEKT BUDOWLANY ZAMIENNY - wykaz zmian