


CMENTARZ OFIAR OBOZU PRZEJŚCIOWEGO PRZY UL. BARANOWSKIEGO W BYDGOSZCZY  
- STAN ISTNIEJĄCY

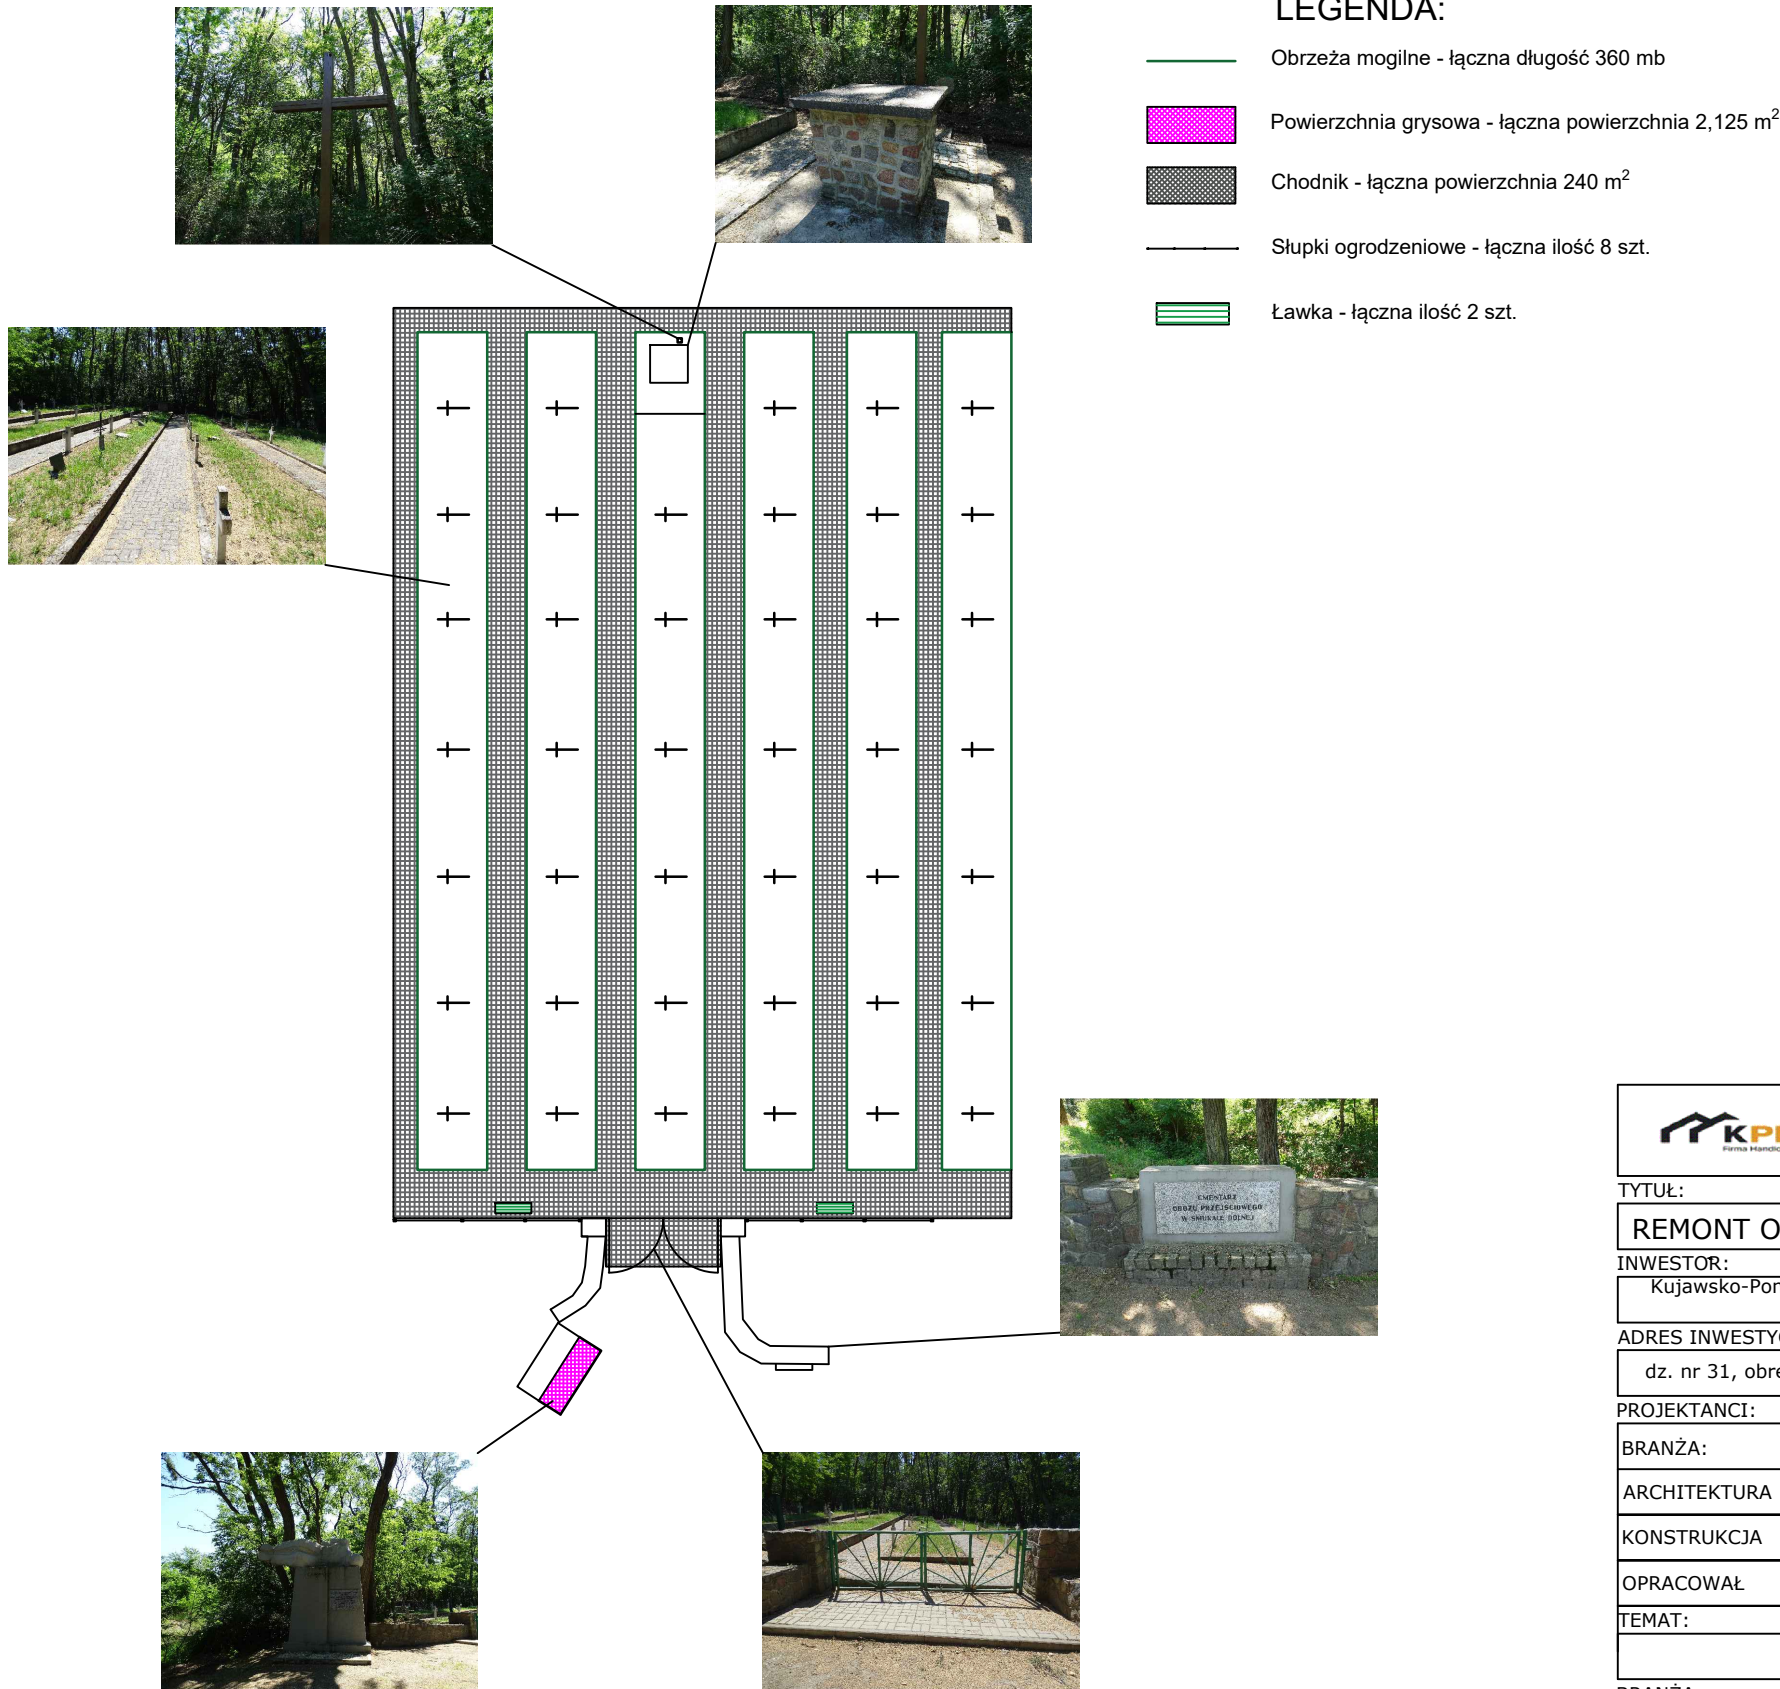



Firma Handlowo-Usługowa KPLUS  
Karol Buda  
Kozia Góra Krajeńska 16 e 89-115 Mrocza  
NIP: 7642481938    +48 602 231 761

TYTUŁ:  
REMONT OBIEKTÓW GROBOWNICTWA WOJENNEGO

INWESTOR:  
Kujawsko-Pomorski Urząd Wojewódzki w Bydgoszczy, ul. Jagiellońska 3,  
85-950 Bydgoszcz

ADRES INWESTYCJI:  
dz. nr 31, obręb 0354 Bydgoszcz, jednostka ew. 046101\_1 m. Bydgoszcz

PROJEKTANCI:

BRANŻA:	IMIĘ I NAZWIASKO:	NR UPR:	PODPIS:
ARCHITEKTURA	WAWRZYNIEC WINNICKI	W/40/2009	
KONSTRUKCJA	JACEK JANKOWSKI	KUP/0090/PBKb/17	
OPRACOWAŁ	KAROL BUDA	KUP/0104/WBKb/15	

TEMAT:  
STAN ISTNIEJĄCY

BRANŻA:  
ARCHITEKTURA

DATA:	SKALA:	NR RYSUNKU:
21.02.2023	1:250	A - 2