


	POWIERZCHNIA UŻYTKOWA	m2	rodzaj wykładziny
2.1	Pokój	12,13	plytka gresowa
2.2	Sala chorych	30,54	wykładzina homogeniczna
2.3	Sala chorych	28,64	wykładzina homogeniczna
2.4	Sala chorych	30,18	wykładzina homogeniczna
2.5	Sala chorych	30,06	wykładzina homogeniczna
2.6	Sala chorych	30,02	wykładzina homogeniczna
2.7	Hool	23,42	wykładzina homogeniczna
2.8	Maszynownia	13,5	wykładzina homogeniczna
2.9	Hool	25,94	wykładzina homogeniczna
2.10	Korytarz	65,1	wykładzina homogeniczna
2.11	Brudownik	5,25	plytka gresowa
2.12	Sanitariaty	11,01	plytka gresowa
2.13	Sanitariaty	8,37	plytka gresowa
2.14	Sanitariaty	12,47	plytka gresowa
	Powierzchnia razem seg. "A"	326,63	

	POWIERZCHNIA UŻYTKOWA	m2	rodzaj wykładziny
2.15	Pomieszczenie gospodarcze	9,09	plytka gresowa
2.16	Pomieszczenie biurowe	12,49	wykładzina homogeniczna
2.17	Pomieszczenie biurowe	11,83	wykładzina homogeniczna
2.18	Pomieszczenie biurowe	12,8	wykładzina homogeniczna
2.19	Pomieszczenie biurowe	18,93	wykładzina homogeniczna
2.20	Pomieszczenie biurowe	9,21	wykładzina homogeniczna
2.21	Pomieszczenie biurowe	10,68	wykładzina homogeniczna
2.22	Sanitariaty	11,39	plytka gresowa
2.23	Pomieszczenie biurowe	13,82	wykładzina homogeniczna
2.24	Pomieszczenie biurowe	8,44	wykładzina homogeniczna
2.25	Pomieszczenie biurowe	14,32	wykładzina homogeniczna
2.26	Pomieszczenie biurowe	24,69	wykładzina homogeniczna
2.27	Pomieszczenie gospodarcze	4,64	plytka gresowa
2.28	Pomieszczenie biurowe	10,47	wykładzina homogeniczna
2.29	Pomieszczenie biurowe	11,13	wykładzina homogeniczna
2.30	Pomieszczenie biurowe	12,95	wykładzina homogeniczna
2.31	Korytarz	58,16	wykładzina homogeniczna
	Powierzchnia razem seg. "C"	255,04	

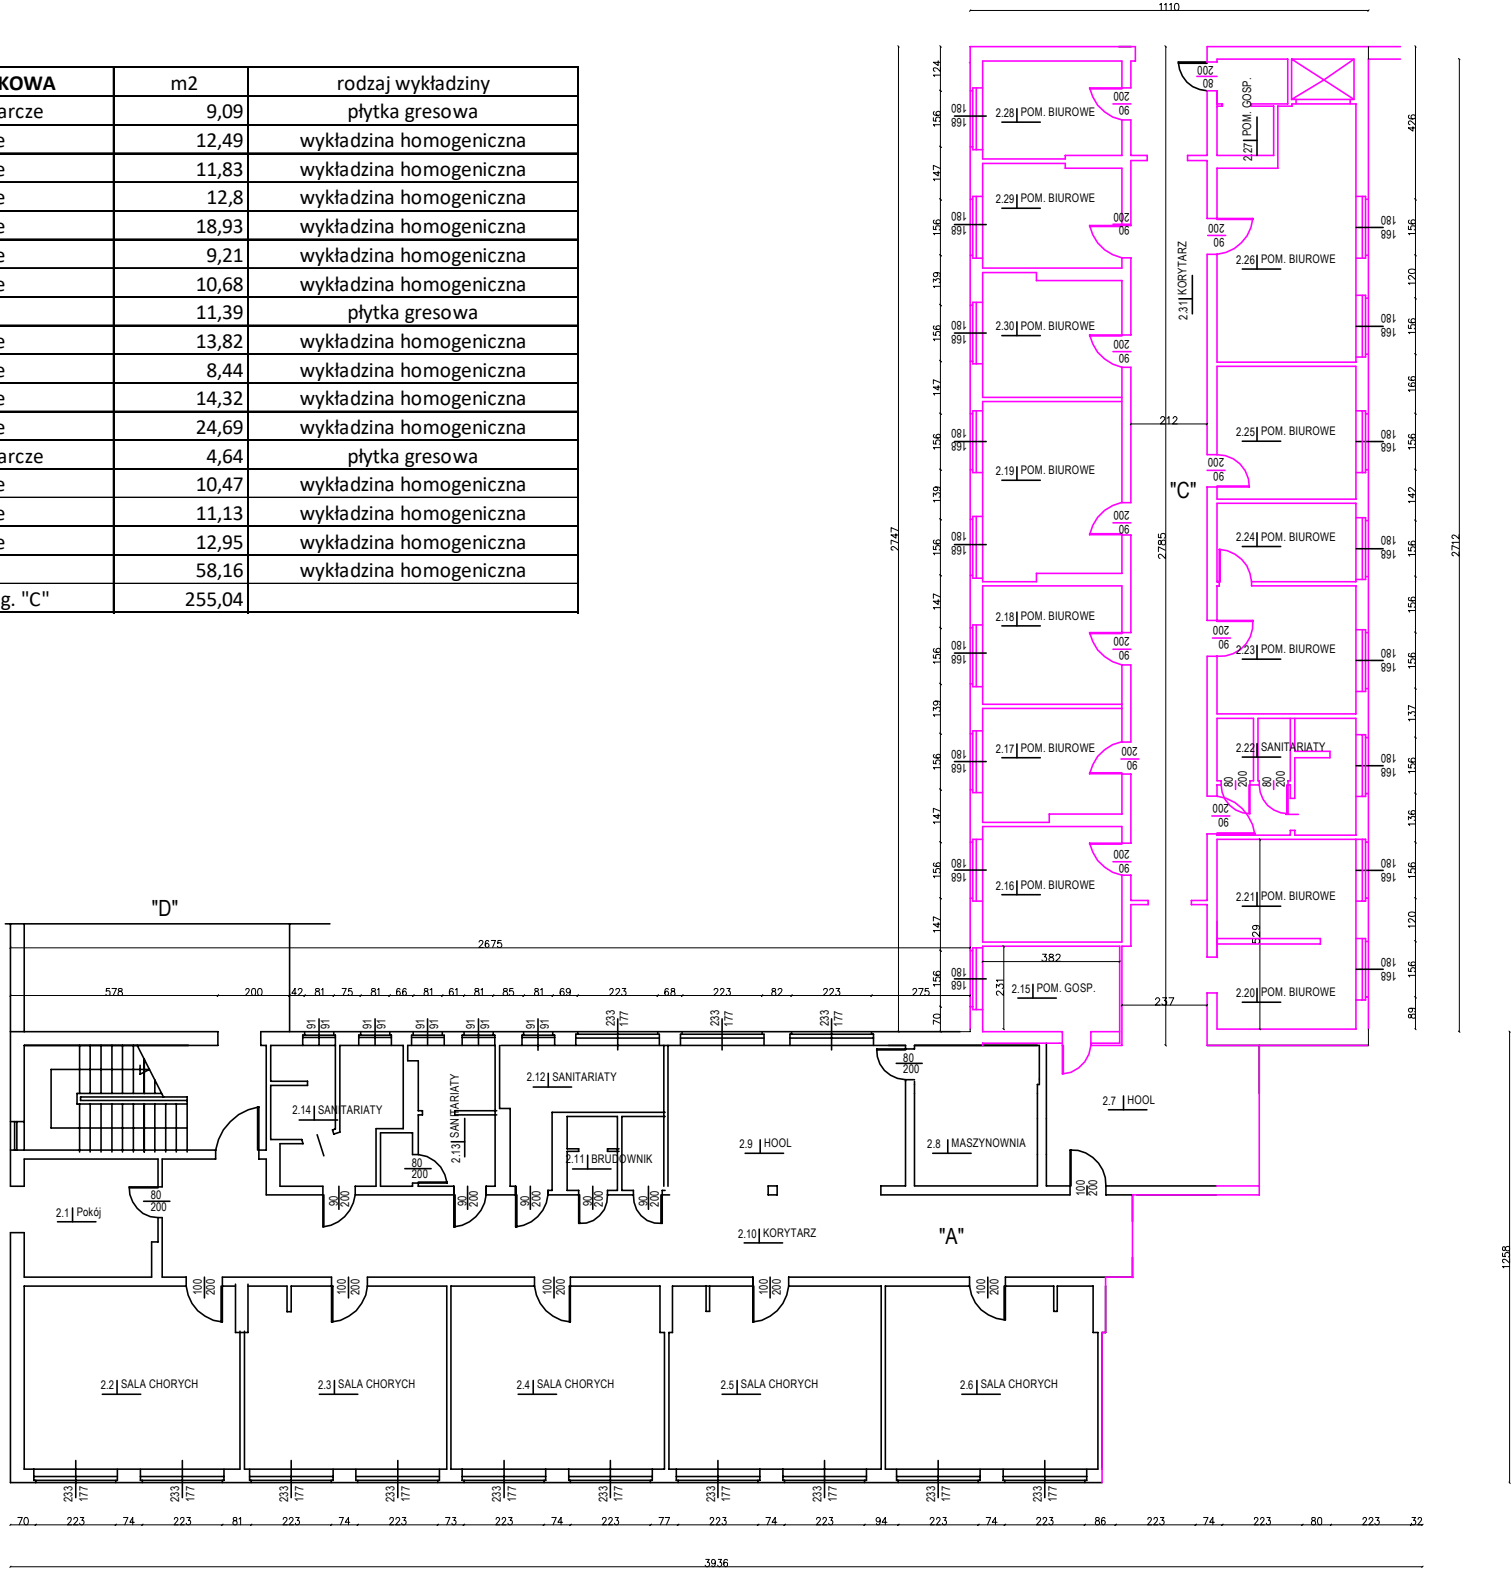

NAZWA I ADRES OBIEKTU	PRZEBUDOWA SAL CHORYCH W OCR KORFANTÓW SP. Z O.O. . PAWILON "A" i "C"		
TYTUŁ RYSUNKU	RZUT I PIĘTRA INWENTARYZACJA		
INWESTOR:	OCR KORFANTÓW SP. Z O.O.		
KONSTRUKCJA	MGR INŻ. JAROSŁAW KUŹLIK	konstrukcja: 62/OP/91	
ARCHITEKTURA			
DATA	06.2024	SKALA RYS. 1:100	NR RYS. A01
BRANŻA	BUDOWLANA		