


## SKRZYŻOWANIE PROJ. SIECI WOD – KAN Z ISTN. KABLEM ENERGETYCZNYM LUB TELEFONICZNYM

### UWAGA:

W PRZYPADKU GDY WYSTĄPI W SKRZYŻOWANIU WIĘCEJ NIŻ JEDEN KABEL ENERGETYCZNY LUB TELEFONICZNY NALEŻY NA KAŻDYM Z NICH ZAŁOŻYĆ RURĘ OCHRONNĄ

PRZEKROJ A-A

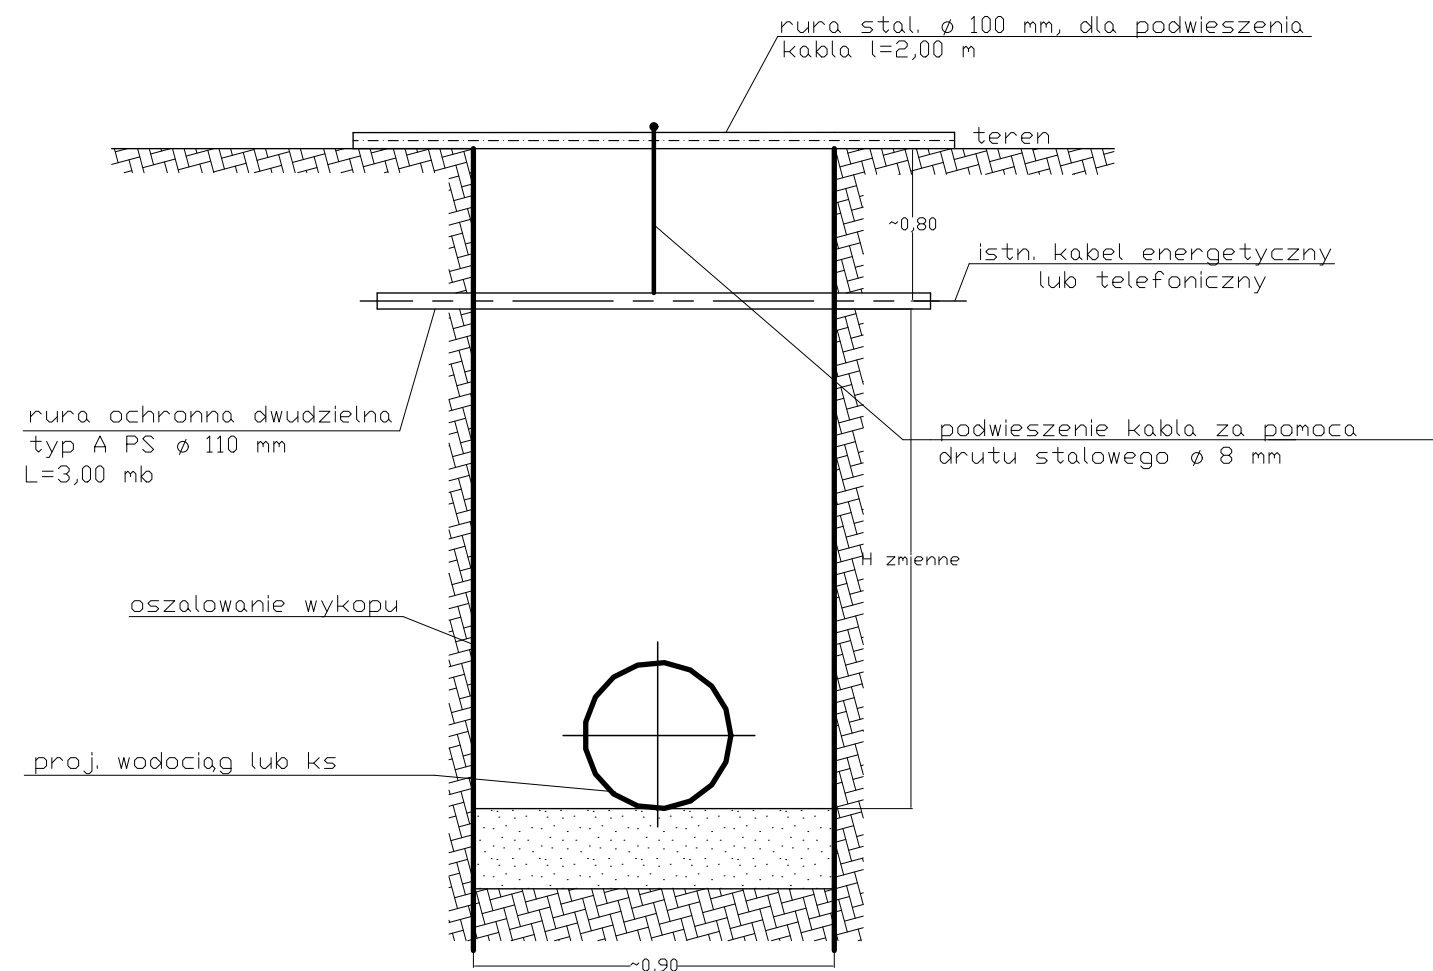

BIURO USŁUGOWO-PROJEKTOWE "WODOPROJEKT" 42-100 KŁOBUCK UL. PODLEŚNA 58 TEL. 601-063-294			
Rodzaj dokumentacji	Budowa sieci wodociągowej i kanalizacji sanitarnej w m. Łysiec, ul. Różana, Górska, jedn. ewid. Starcza		
Inwestor	GMINA STARCZA		
Treść	Skrzyżowanie z kablem teletech. lub energ.	Rys. nr Skala	15
Opracował	STANISŁAW SOLUCH Upr. Nr NT-83861/31/78 Upr. Nr UAN-VIII-83861/84/85		03.2020r.
Projektował	mrg inz. ŁUKASZ MIRCZAK upr. nr: SLK/1059/PWOS/05		03.2020r.
Sprawdził	mrg inz. PAWEŁ JANUSZEWSKI upr. nr: SLK/5184/PWOS/13		03.2020r.