




Przekrój G-G
2+770 do 2+906

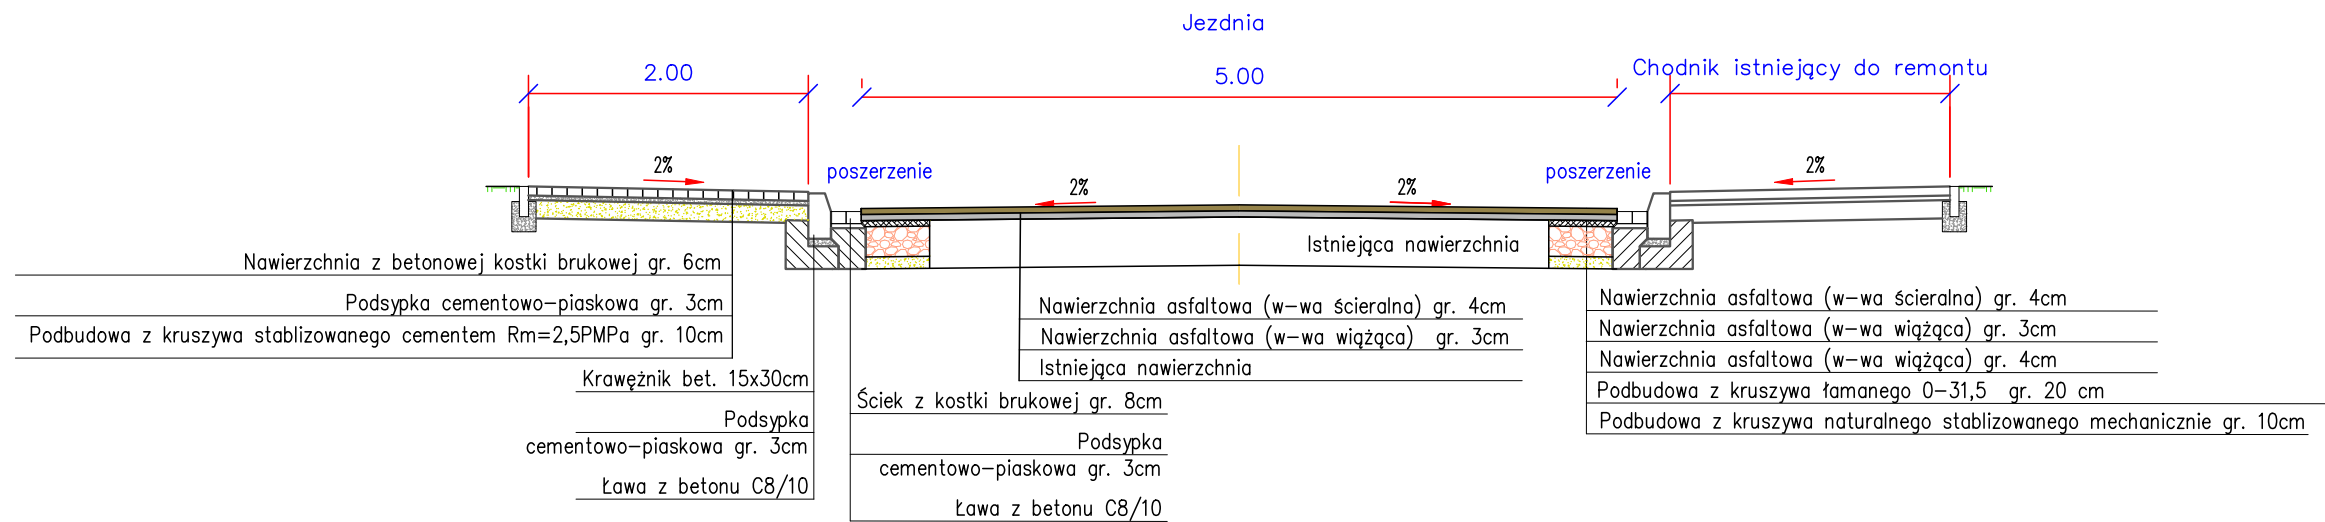

Przekrój H-H
2+906 do 3+195

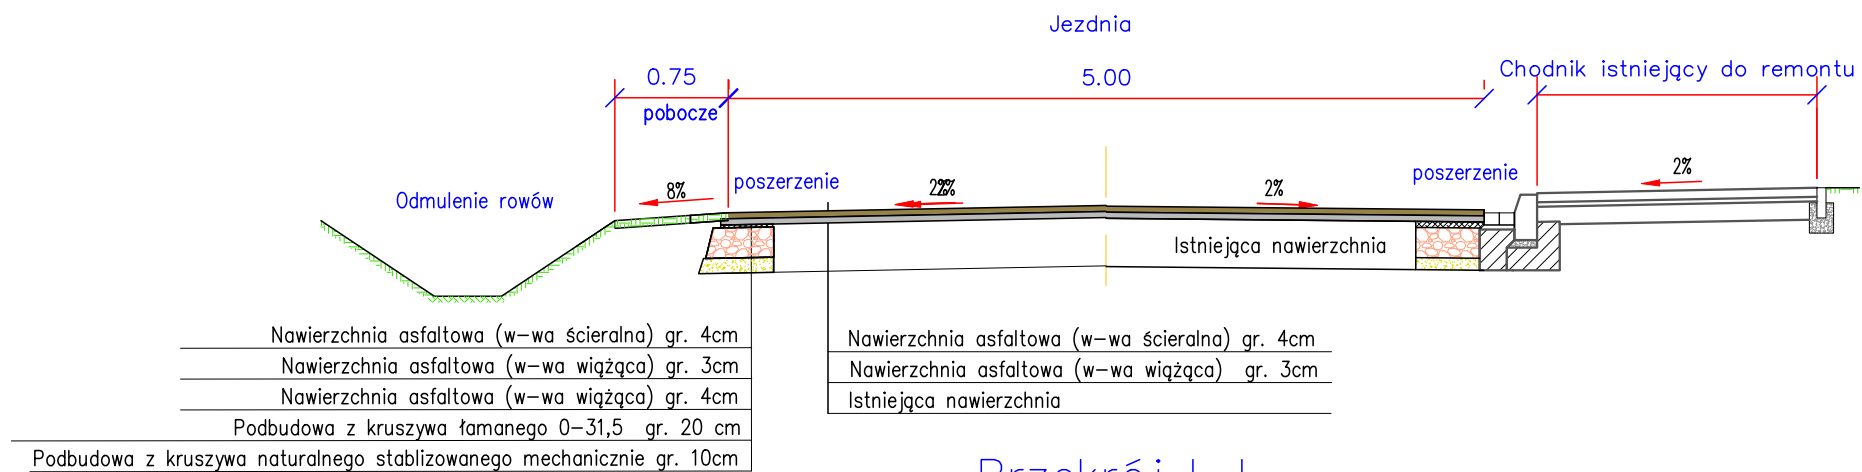

Przekrój I-I
3+195 do 3+598

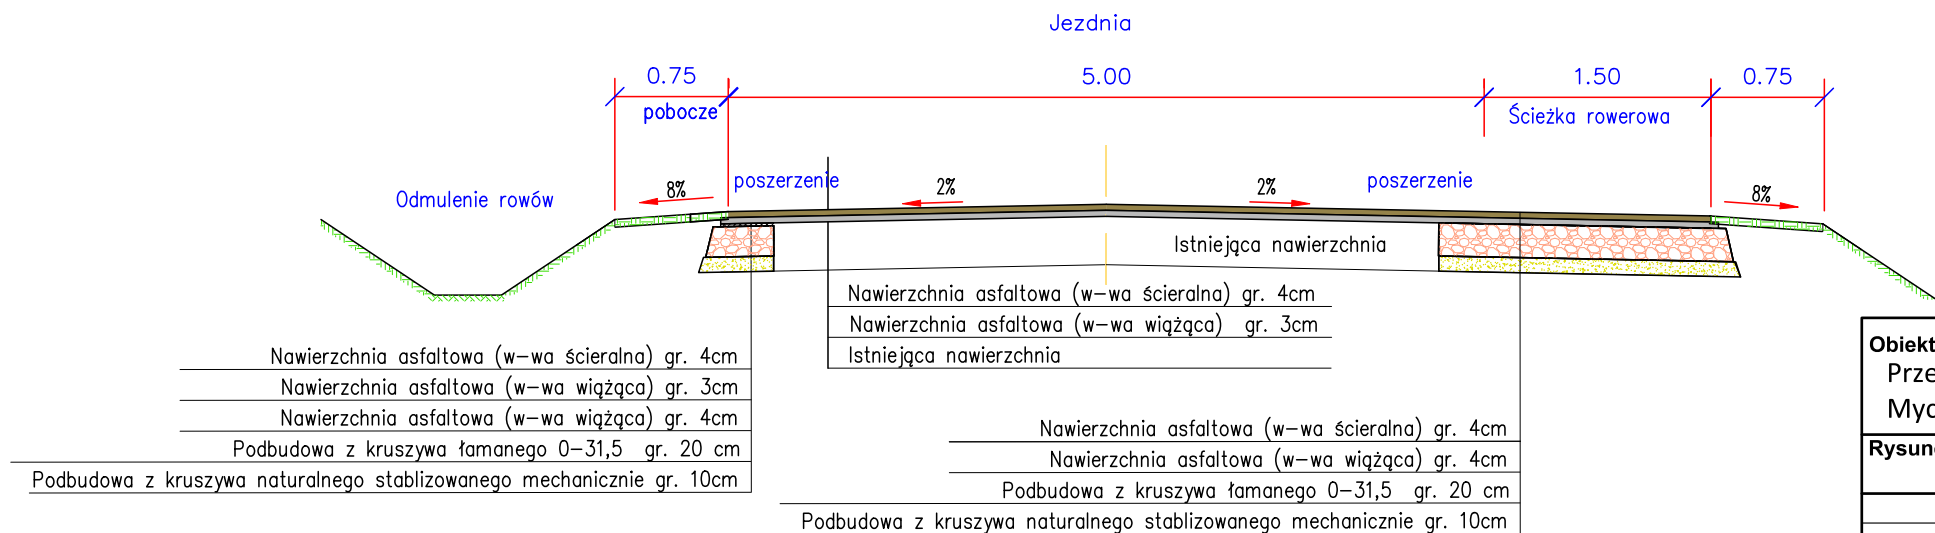

Obiekt: Przebudowa drogi gminnej na odcinku Kościelec - granica Gminy Mycielin/Gminy Ceków Kolonia				
Rysunek: Przekroje rowów				NR 3.4
	IMIĘ I NAZWISKO	NR UPRAW.	DATA	PODPIS
Projektował	Wiktor Piętko	230/66	2019	
Opracował	mgr inż. Przemysław Kaczorowski	WKP/0365/ OWOD/17 spec. drogowa	2019	
BRANŻA Drogowa	STADIUM bud./wyk.	ROK OPRACOWANIA 2019	NR UMOWY	SKALA 1:50