

Hp2

**STAROSTWO POWIATOWE
W CZĘSTOCHOWIE**

1,74 278,91 280,65

$L=140,0m$

86,5

<p>Przedsiębiorstwo Wielobranżowe "SONDA" ul. Nadrzeczna 57/59 lok. nr 12, 42-200 Częstochowa tel./fax 034 365-14-54, tel.324-86-91, e-mail:pwsonda@poczta.onet.pl</p>		
<p>nazwa projektu:</p>	<p>PROJ. BUD. SIECI WODOCIĄGOWEJ I KANALIZACJI SANITARNEJ WRAZ Z ODEJŚCIAMI PRZYŁĄCZY KANALIZACJI SANITARNEJ W GRANICACH PASA DROGOWEGO W M. ŁYSIEC W ULICY BOCZNEJ OD UL. JESIONOWEJ, NA DZ. 346/27, OBREB: ŁYSIEC</p>	
<p>nazwa rysunku:</p>	<p>PROFIL PODŁUŻNY WODOCIĄGU</p>	<p>Skala: 1:100/500</p>
<p>projektował:</p>	<p>mgr inż. Krystian WISZARD Upr. w specjalności instalacyjno-inżynieryjnej SLK/7281/PWBS/17.</p>	<p>nr rys. 2</p>
<p>sprawdził:</p>	<p>mgr inż. Przemysław GAWRON Upr. w specjalności instalacyjno-inżynieryjnej SLK/6063/PWBS/15</p>	<p>Data opracowania 2019r.</p>

obsypka piaskowa
gr. min 0,30m


podsyпка piaskowa
gr. min 0,10m.

5

140,0

L=

Hp1

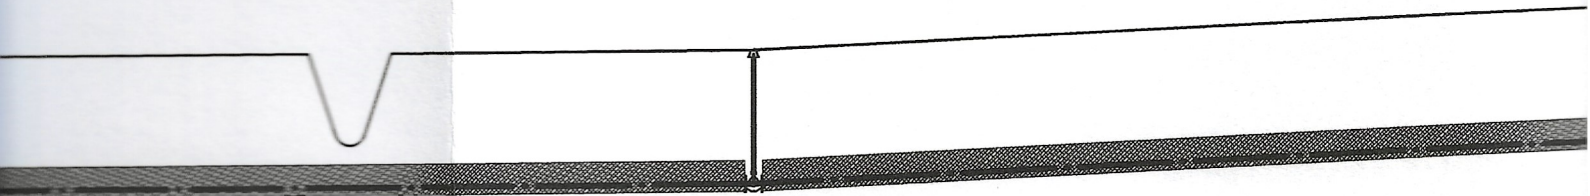

1,74 277,51 279,25

RURY PE-RC PN 16 SDR11 Ø125/11,4mm L=286,5

L=129,0m $i=10,0\text{‰}$

46,5

r 200
onowa -
faltowa

Z1

obsypka piaskowa
gr. min 0,30m

podsyпка piaskowa
gr. min 0,10m.

zaproj. kd k/1/2018

istn. ks. 200mm

zaproj. kabel tel. - U168/2017

proj. tuk 11° PE 100 SDR 11

1,75 277,25 279,00

RU

L=17,5m i=2,0‰

5

129,0

13,0

14,0

16,0

17,5

1

dz. nr 200
ul. Jesionowa -
naw. asfaltowa

dz. nr 193

1:100
1:500

W

Z1

ul. Jesionowa
naw. asfaltowa

R.O. PE Ø 225/20,5mm
L=15,5m

istn. przepust

zaproj. kd. k/1/2018

istn. ks. 200mm

zaproj. kabel tel. - U168/2017

proj. tuk 11° PE 100 SDR 11

POZIOM PORÓWNAWCZY 270,00

RZĘDNA TERENU	279,44					279,00	
RZĘDNA OSI RUROCIĄGU	277,69					277,25	
GŁĘBOKOŚĆ	1,75					1,75	
MATERIAŁ/ŚREDNICE							
SPADEK/DŁUGOŚĆ [‰ / m]		<div><div>L=17,5m</div><div>i=25,0‰</div></div>			<div><div>i=2,0‰</div><div></div></div>		
DŁUGOŚĆ [m]		17,5					
ODLEGŁOŚĆ [m]	0,0	3,0	13,0	14,0	16,0	17,5	
HEKTOMETRY	0						

STAROSTWO POWIATOWE
W CZĘSTOCHOWIE