

STAROSTA
JAROSŁAWSKI

RZUT PRZYZIEMIA 1:100

CENTRUM REKREACYJNO - REHABILITACYJNE


NR POM	NAZWA POMIESZCZENIA	POW. [m ²]	POSADZKA
1	Wiatrolap	12.56	Pł. gres
2	Pom. administracyjne	14.92	Pł. gres
3	Węzeł c.o.	6.49	Pł. gres
4	Komunikacja	48.52	Pł. gres
5	Sala ćwiczeń ruchowych	103.38	Parkiet
6	Gabinet odnowy	22.02	Parkiet
7	Sanitariat	11.69	Pł. szklwione
8	Pok. trenera	19.37	Pł. gres
9	P.pokój	14.93	Pł. gres
10	Sanitariat inwalidy	2.92	Pł. szklwione
11	Natryski	9.91	Pł. szklwione
12	WC	9.17	Pł. szklwione
13	Szatnia	67.85	Pł. gres
14	P.pokój	10.11	Pł. gres
15	Natryski	8.61	Pł. szklwione
16	WC	6.06	Pł. gres
17	Sień	2.61	Pł. gres
18	Magazyn sprzętu	20.19	Pł. gres
19	Sala ćwiczeń ruchowych	54.42	Parkiet
20	Sala ćwiczeń ruchowych	188.72	Parkiet
21	Szatnia	54.78	Pł. gres
22	Magazyn sprzętu	18.52	Pł. gres
Razem m2		687.75	

PROJ. ZAMUROWANIA

PROJ. WYBURZENIA

PRZEDSIĘBIORSTWO WIELOBRANŻOWE
„SATIMENT” Spółka z o.o.
JAROSŁAW, ul. Królowej Jadwigi 18
tel. (016) 521-48-53, 521-48-32
NIP 792-10-02-003

Obiekt	REMONT I MODERNIZACJA BUDYNKU „J-1” DLA POTRZEB PWSZ W JAROSŁAWIU	Nr rys.	1 a
Data		Data	03.02
Nazwa rys.	Rzut przyziemia	Skala	1:100
Projektant	mgr inż. arch. S. Babinetz	Nr spec.	511/73
Opracował	D. Błahuta	Nr spec.	

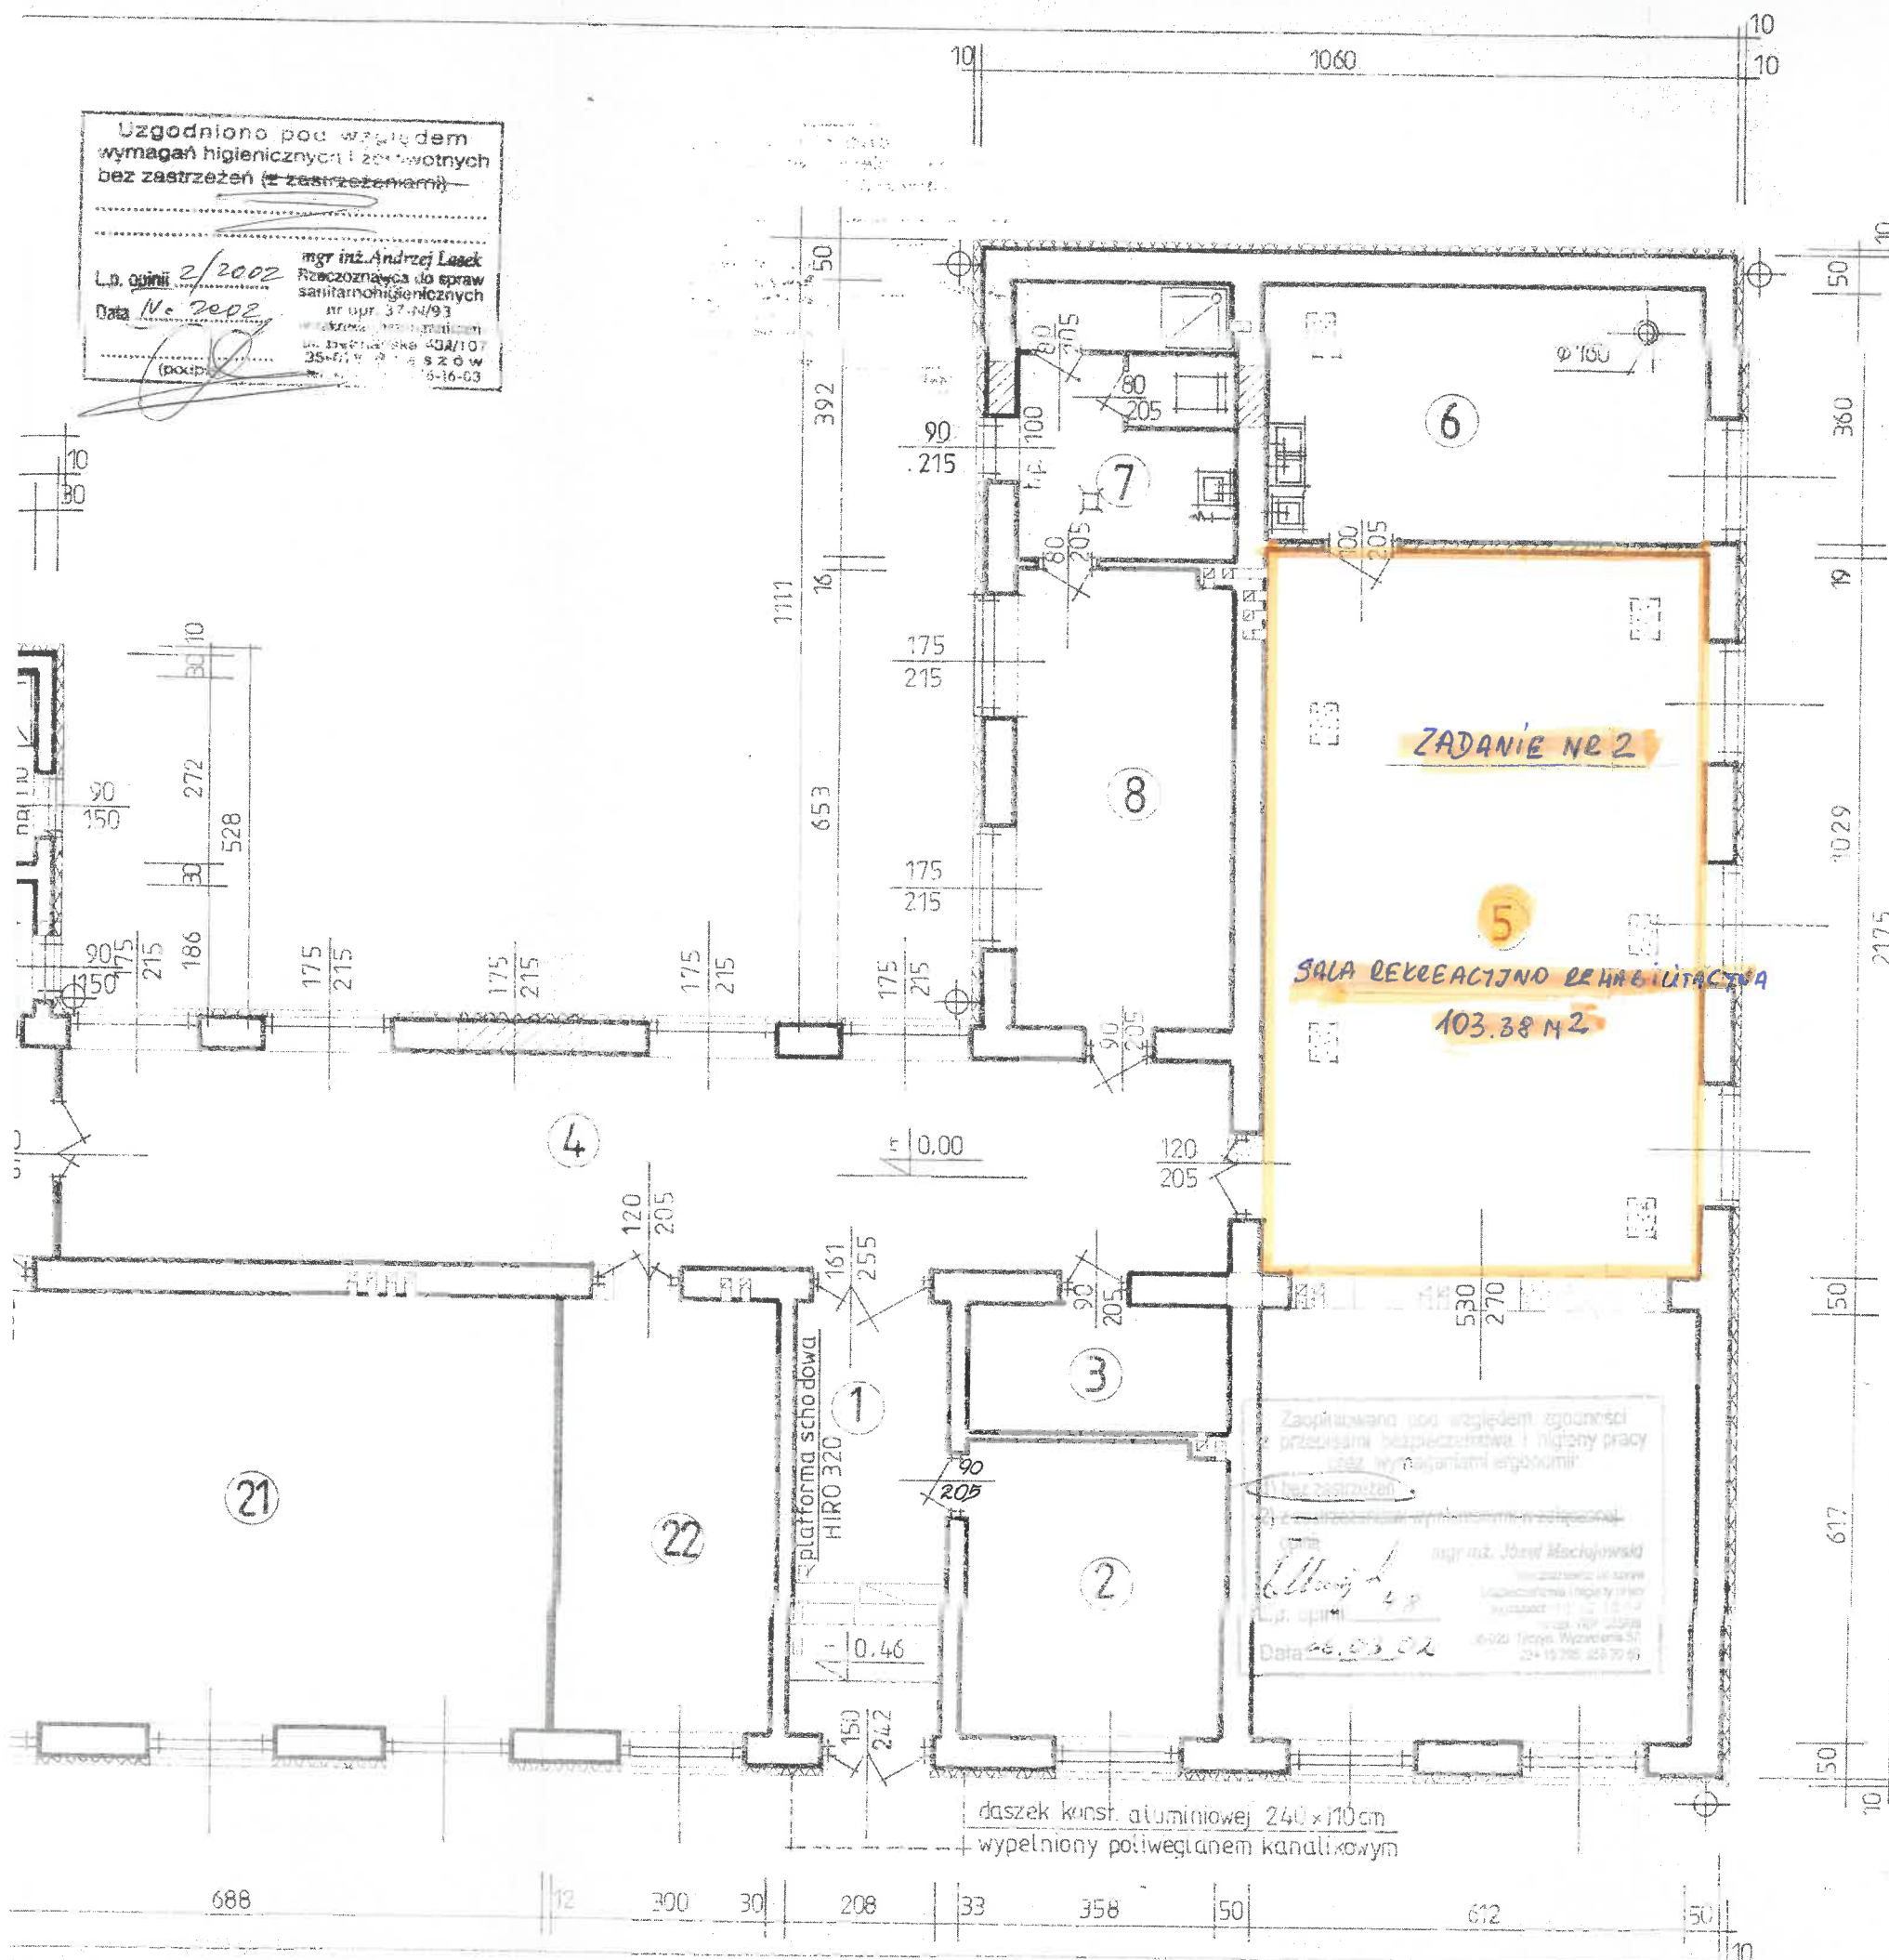

.....
LZESZŃ 26.03.2002
(miejscowość, data)

Zgodność projektu z wymaganiami
ochrony przeciwpożarowej
stwierdzam:

182. 11222

RZECZOZNAWA O ZABEZPIECZEN
PRZECIWOŻAROWYCH

bryg. w st. spocz. inż. Marian Swockiej
Nr upr. 415/2000

ZADANIE NR 1

19
PRACOWNIA MOTORYKI
54.12 M2

schody: drewniane

~~docieplenie styropianem gr. 10 cm~~
~~tynk akrylowy~~

otwory do za betonowania

stron podwieszony
na wys. 2.90 m

strop podwieszony
na wys. 2.90 m