
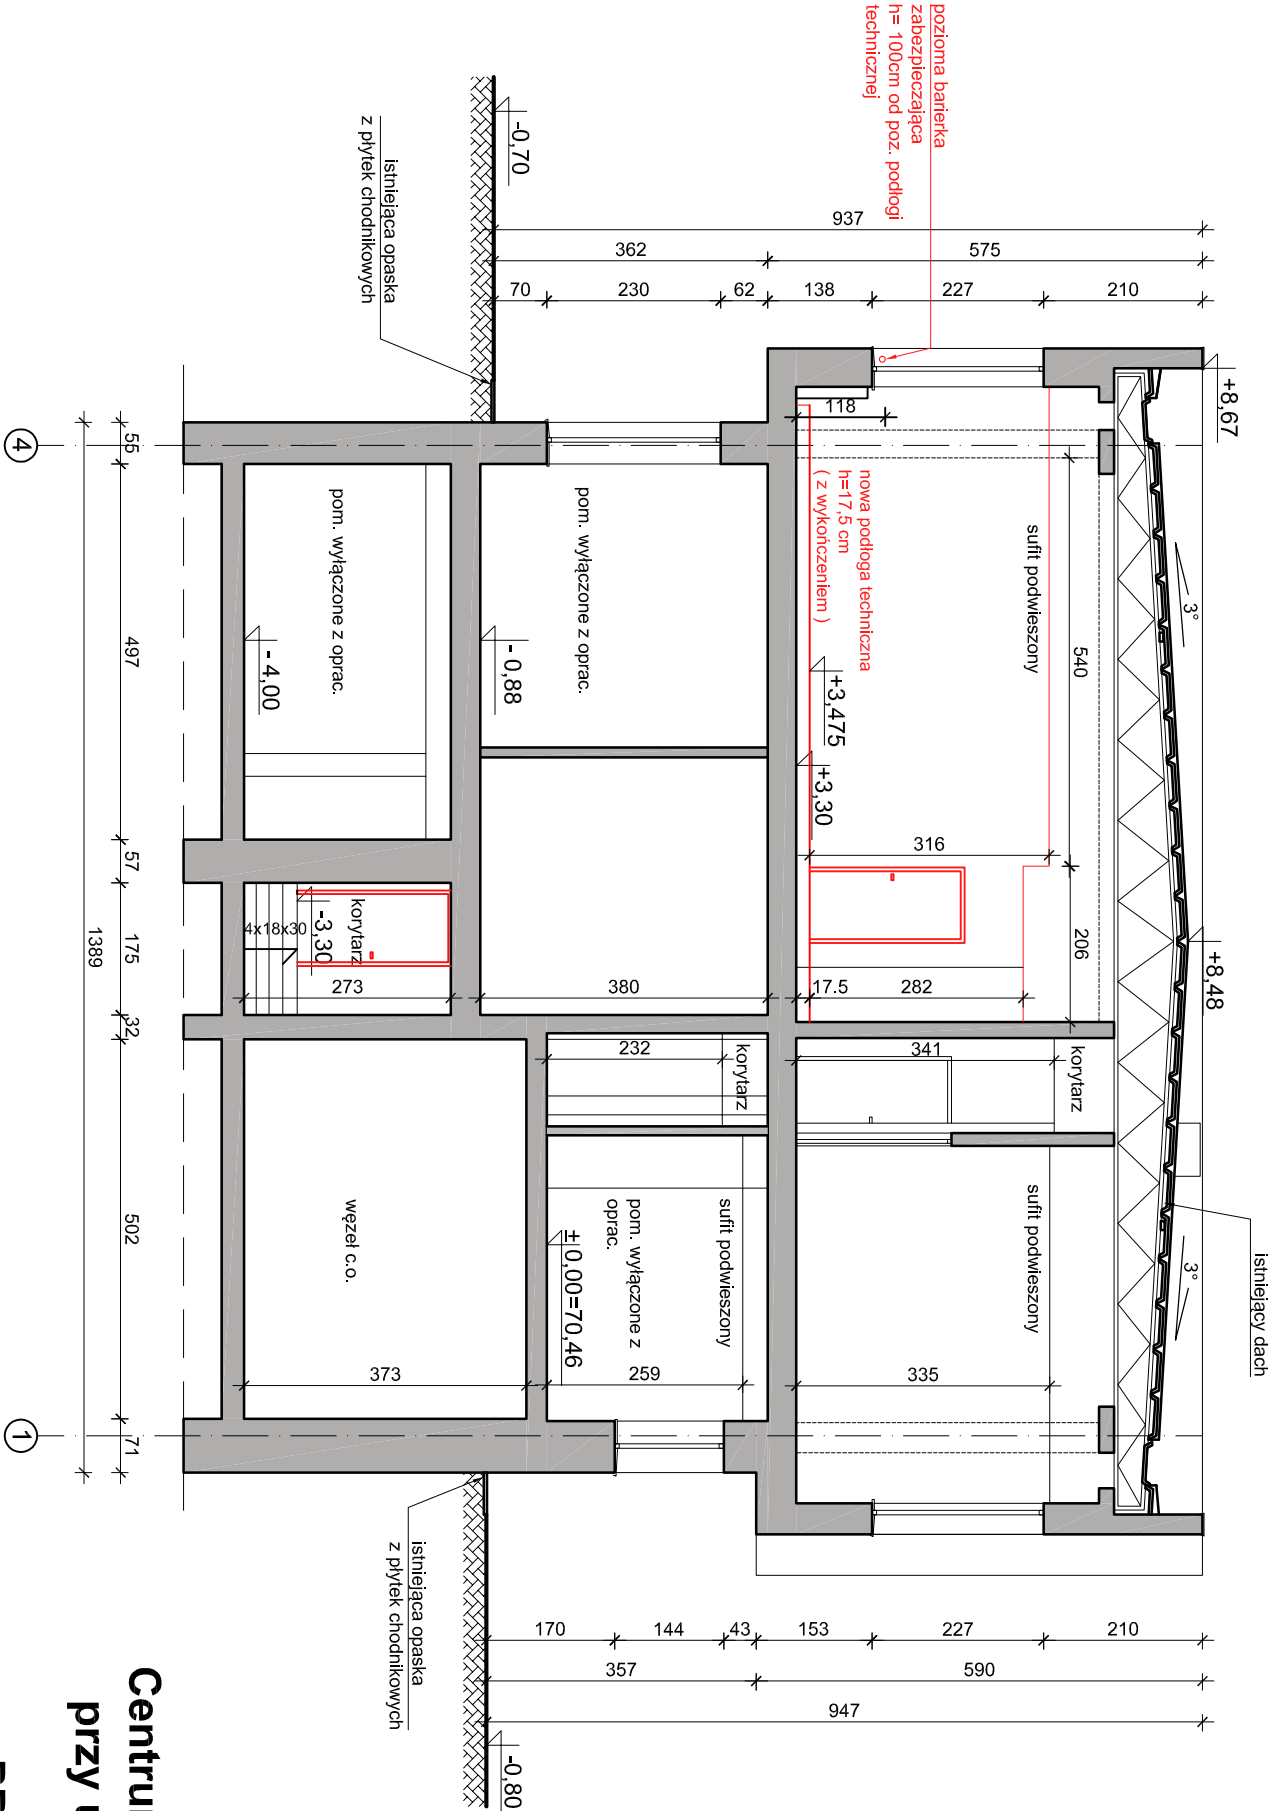


PRZEKRÓJ B-B, skala 1:100

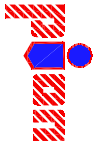

Przebudowa budynku
Centrum Powiadamiania Ratunkowego
przy ul. Szubińskiej 4 w Bydgoszczy

PRZEKRÓJ B-B, Skala 1:100

<div></div> <div>PRZEDSIĘBIORSTWO PROJEKTOWO-REALIZACYJNE BUDOWNICTWA „PION” SP. Z O.O. ul. Paderewskiego 10/2, 85-075 Bydgoszcz</div>			
Investor:	Skarb Państwa -Kujawsko- Pomorski Urząd Wojewódzki, ul. Jagiellońska 3, Bydgoszcz	Branża:	ARCHITEKTURA
Temat:	Przebudowa i remont budynku Centrum Powiadamiania Ratunkowego przy ul. Szubińskiej 4 w Bydgoszczy	Data:	10.09.2019
Rysunek:	PRZEKRÓJ B-B	Nr zlecenia:	05/2019
Projektował:	mgr inż. arch. Ludmiła Magdalena upr. nr WBPP-NB-7210/159/82	Nr. rys.	PBW
Sprawił:	mgr inż. arch. Małgorzata Schmidt upr. nr GP-KZ-7342/126/92		
			20