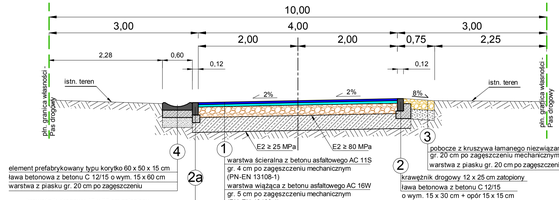

PRZEKRÓJ KONSTRUKCYJNY NAWIERZCHNI
DROGI WEWNĘTRZNEJ OSIEDLOWEJ
od hekt.0+03,90 do 0+35,54 1:50

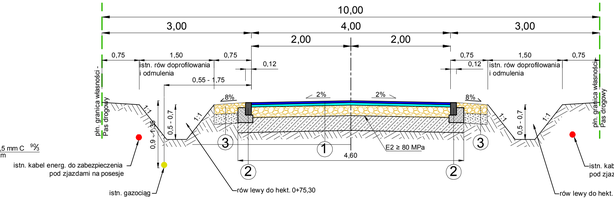

PRZEKRÓJ KONSTRUKCYJNY NAWIERZCHNI
DROGI WEWNĘTRZNEJ OSIEDLOWEJ
od hekt.0+35,54 do 2+87,50 1:50

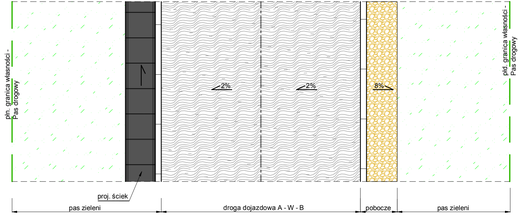

RZUT POZIOMY 1:50

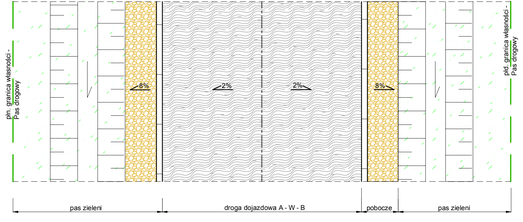

RZUT POZIOMY 1:50

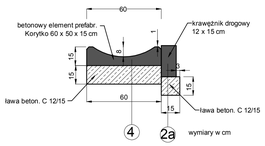

krawężnik drogowy 12 x 25 cm
+ ława betonowa + ścięk betonowy
korytkowy (beton C12/15) 1:20

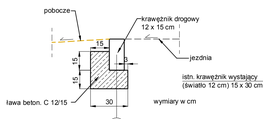

krawężnik drogowy 12 x 25 cm
+ ława betonowa z oporem
(beton C12/15) 1:20

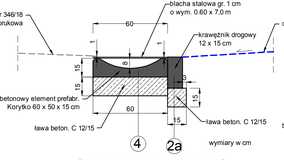

Przekrój zjazdu przez ścięk pref.
do bud. nr 1- str. lewa 1:20

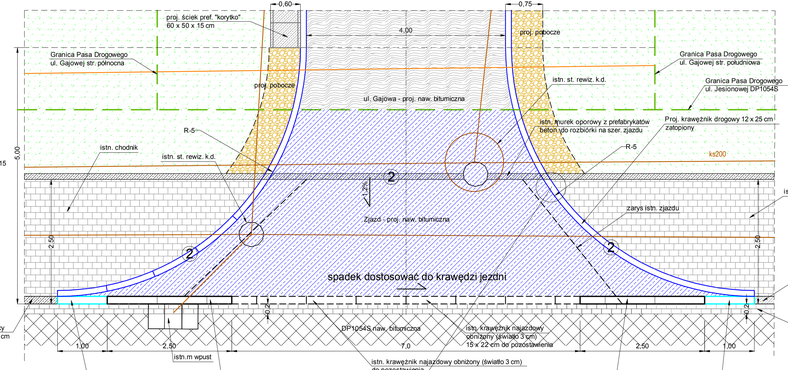

Zjazd z drogi powiatowej DP1054S
Rzut poziomy 1:50

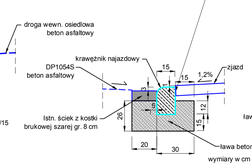

krawężnik najazdowy 15 x 22 cm
w krawędzi DP1054S+ ława bet.
z oporem (beton C12/15) 1:20

Obramowanie zjazdu z DP1054S
krawężnik drogowy 12 x 25 cm
+ ława betonowa z oporem
(beton C12/15) 1:20

OptoVia

OPTOVIA
Siedziba: 50-334 Wrocław, ul. Ukryta 12/11
Pracownia: 42-217 Częstochowa, Aleja Najświętszej Marii Panny 51
TEL: 603 760 610, e-mail: pracownia@optovia.pl NIP 949-182-42-11

Temat: **Przebudowa dróg gminnych wewnętrznych na osiedlu w m. Lysiec gm. Starcza - Przebudowa ulicy Gajowej**
- dz. nr ewid. 200, 346/27 obr. 002 Lysiec

Inwestor: Gmina Starcza, ul. Gminna 4, 42-261 Starcza

Projektant: inż. Ryszard Sidorowicz
Nr uprawnień: SLO/0068/POKO03

Podpis:

Stadium i część: PROJEKT BUDOWLANY BRANŻA DROGOWA

Nr projektu: 3/1

Autodesk (c) 2008 licencja na ZAP-Kielce

Skala: 1:50/20

Data: 04.2022

Rodzaj rysunku: PRZEKRÓJ KONSTRUKCYJNE NAWIERZCHNI DROGOWYCH

Sprawdzający:

Podpis: