


WYDZIAŁ INŻYNIERII TECHNICZNEJ - ELEWACJA POŁUDNIOWA SKALA 1:100

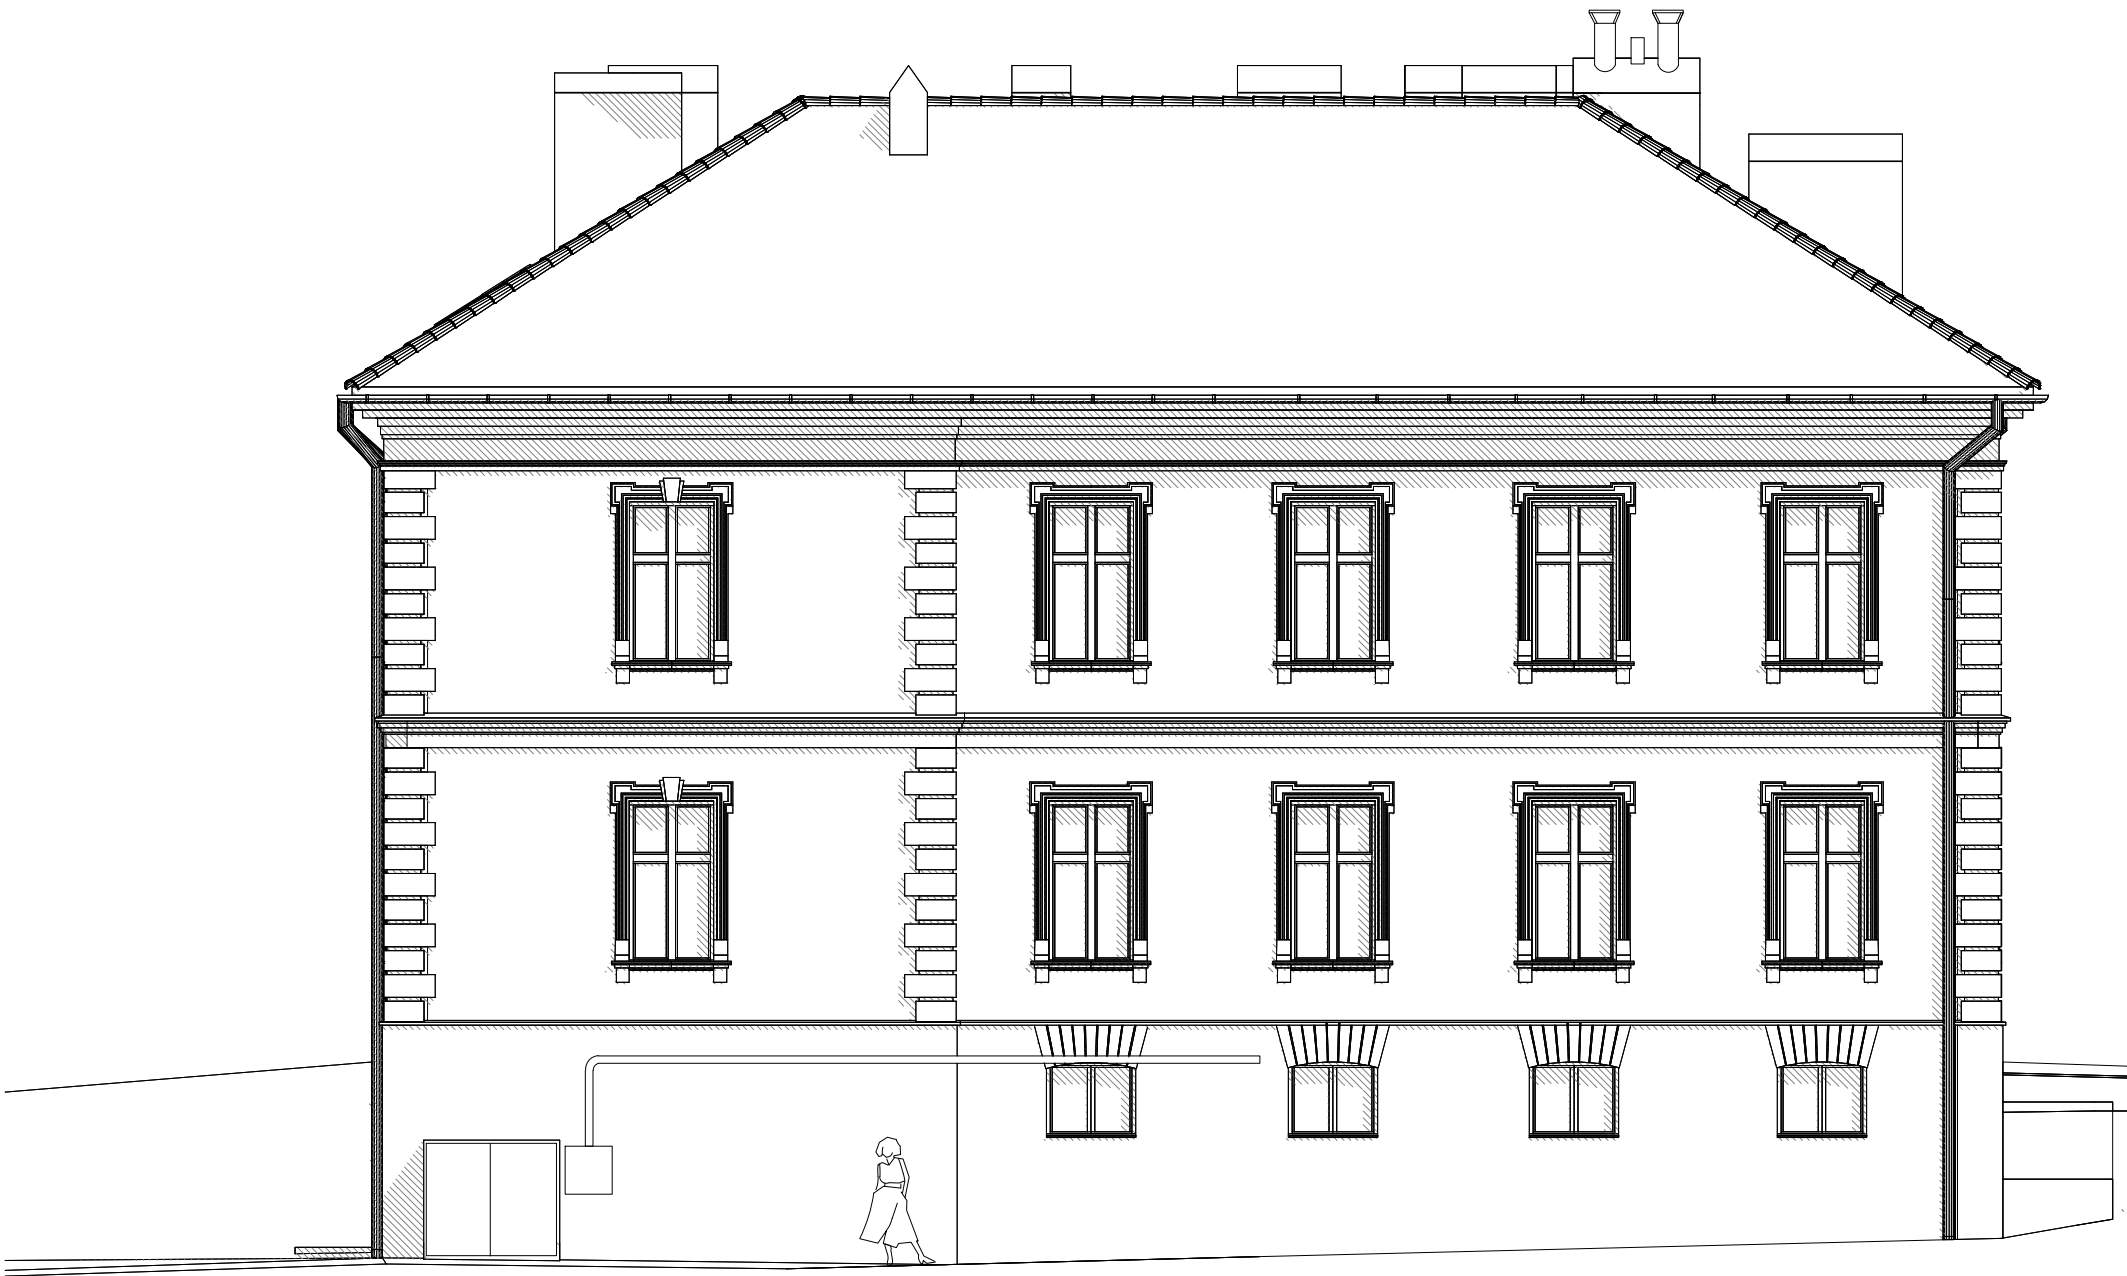

PROJEKT BUDOWLANY		RYSUNEK P.4.
REMONT ELEWACJI BUDYNKU WYDZIAŁU INŻYNIERII TECHNICZNEJ NA TERENIE PAŃSTWOWEJ AKADEMII NAUK STOSOWANYCH W JAROSŁAWIU dz nr ewid. gr 1048/23 obręb 5 miasta Jarosławia		
INWESTOR:		SKALA 1 : 100
PAŃSTWOWA AKADEMIA NAUK STOSOWANYCH IM. KS.BRONISŁAWA MARKIEWICZA W JAROSŁAWIU ul. CZARNIECKIEGO 16, 37-500 JAROSŁAW		
STADIUM: PROJEKT BUDOWLANY ELEWACJA POŁUDNIOWA BOCZNA		MARZEC 2025 r
PROJEKTANT:		
mgr inż. architekt Iwona Matusz - Pęcak uprawnienia do projektowania bez ograniczeń nr 7/PKOKK/2013		
PROJEKTANT SPRAWDZAJĄCY:		
mgr inż. architekt Eugeniusz Jobko uprawnienia do projektowania bez ograniczeń nr 253/71		