


# PLAN SYTUACYJNY SKALA 1:1000

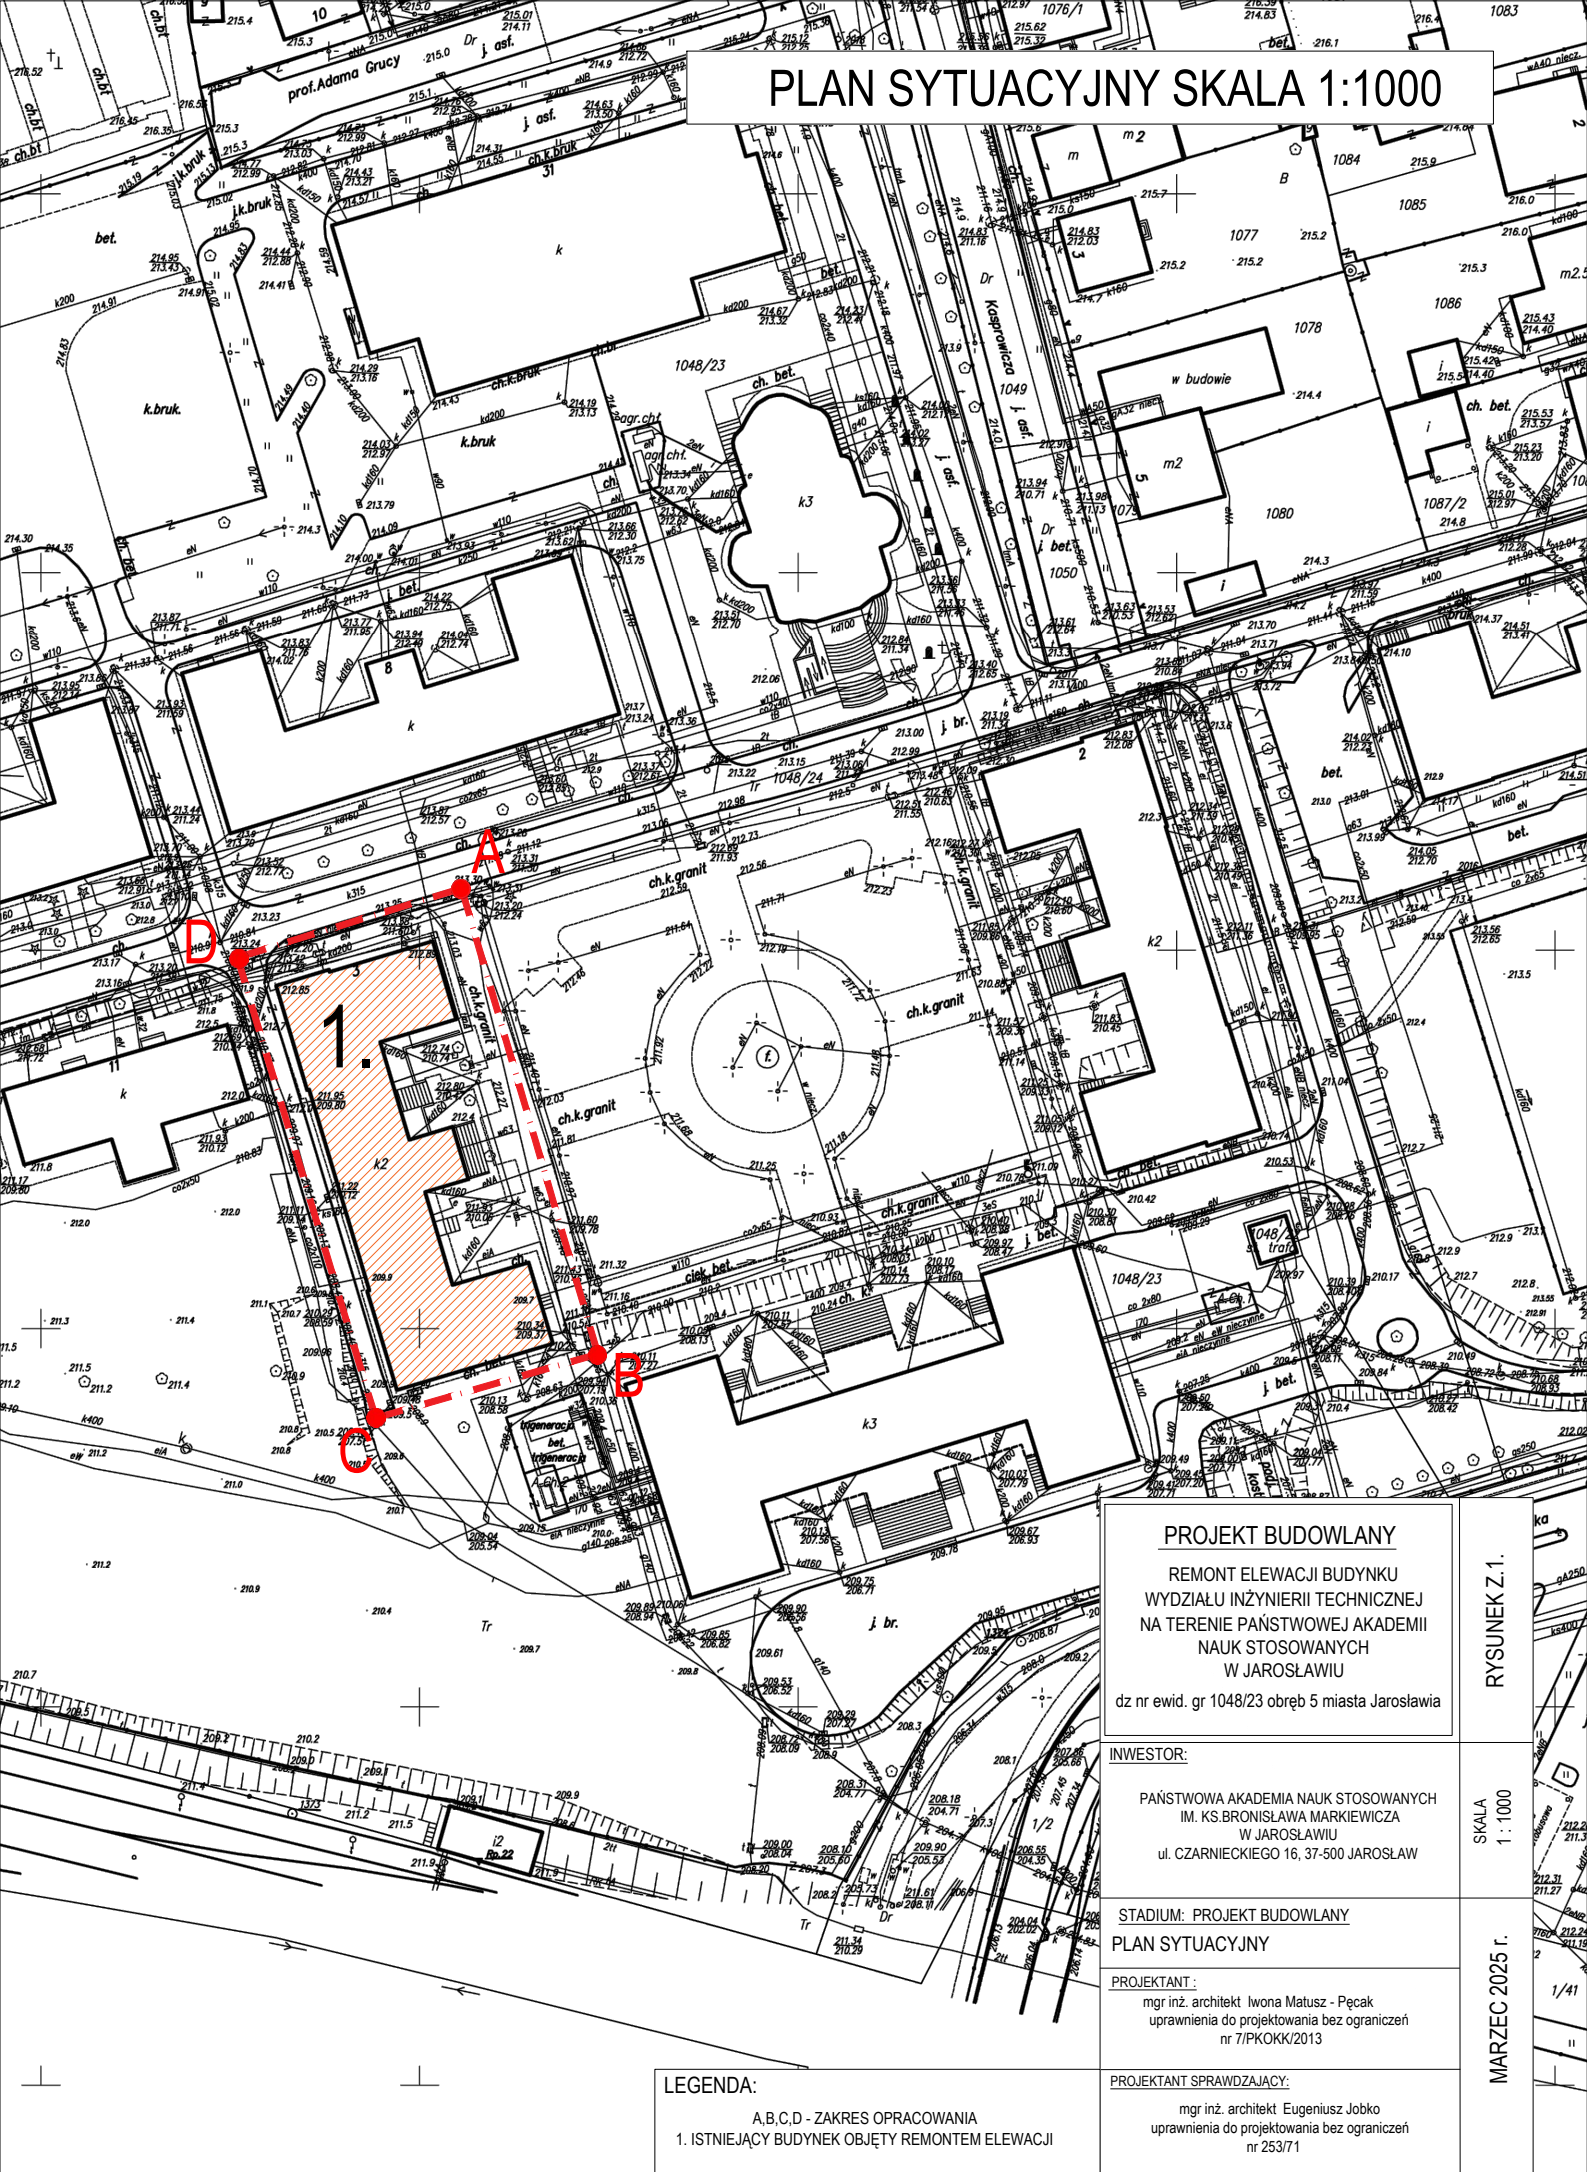

## LEGENDA:

- A,B,C,D - ZAKRES OPRACOWANIA  
1. ISTNIEJĄCY BUDYNEK OBJĘTY REMONTEM ELEWACJI

## PROJEKT BUDOWLANY

REMONT ELEWACJI BUDYNKU  
WYDZIAŁU INŻYNIERII TECHNICZNEJ  
NA TERENIE PAŃSTWOWEJ AKADEMII  
NAUK STOSOWANYCH  
W JAROSŁAWIU

dz nr ewid. gr 1048/23 obręb 5 miasta Jaroslavia

## INWESTOR:

PAŃSTWOWA AKADEMIA NAUK STOSOWANYCH  
IM. KS. BRONISŁAWA MARKIEWICZA  
W JAROSŁAWIU  
ul. CZARNIECKIEGO 16, 37-500 JAROSŁAW

## STADIUM: PROJEKT BUDOWLANY

## PLAN SYTUACYJNY

## PROJEKTANT:

mgr inż. architekt Iwona Matusz - Pęcak  
uprawnienia do projektowania bez ograniczeń  
nr 7/PKOKK/2013

## PROJEKTANT SPRAWDZAJĄCY:

mgr inż. architekt Eugeniusz Jobko  
uprawnienia do projektowania bez ograniczeń  
nr 253/71

RYSUNEK Z. 1.

SKALA  
1 : 1000

MARZEC 2025 r.

1/41