


WYDZIAŁ INŻYNIERII TECHNICZNEJ - INWENTARYZACJA FOTOGRAFICZNA

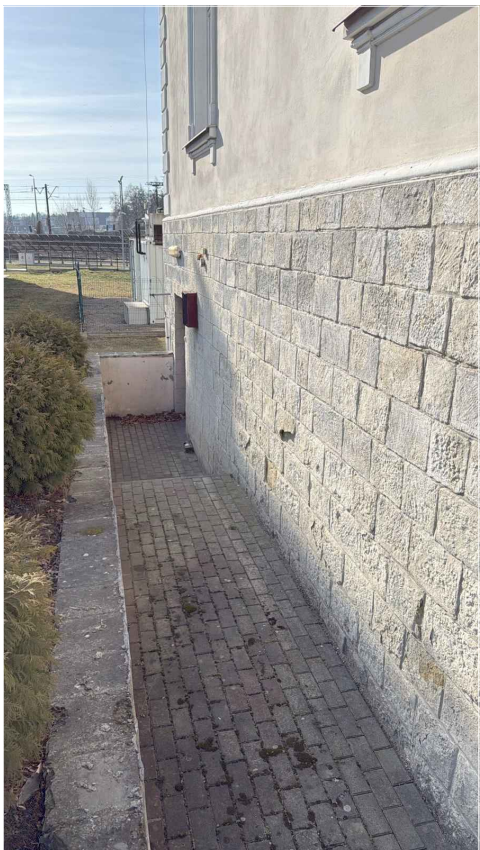

<div>PROJEKT BUDOWLANY</div> <div>REMONT ELEWACJI BUDYNKU WYDZIAŁU INŻYNIERII TECHNICZNEJ NA TERENIE PAŃSTWOWEJ AKADEMII NAUK STOSOWANYCH W JAROSŁAWIU</div> <div>dz nr ewid. gr 1048/23 obręb 5 miasta Jarosławia</div>		RYSUNEK P.11.
<div>INWESTOR:</div> <div>PAŃSTWOWA AKADEMIA NAUK STOSOWANYCH IM. KS.BRONISŁAWA MARKIEWICZA W JAROSŁAWIU ul. CZARNIECKIEGO 16, 37-500 JAROSŁAW</div>		SKALA 1 : 100
<div>STADIUM: PROJEKT BUDOWLANY</div> <div>INWENTARYZACJA FOTOGRAFICZNA</div>		MARZEC 2025 r
<div>PROJEKTANT :</div> <div>mgr inż. architekt Iwona Matusz - Pęcak uprawnienia do projektowania bez ograniczeń nr 7/PKOKK/2013</div>		
<div>PROJEKTANT SPRAWDZAJĄCY:</div> <div>mgr inż. architekt Eugeniusz Jobko uprawnienia do projektowania bez ograniczeń nr 253/71</div>		