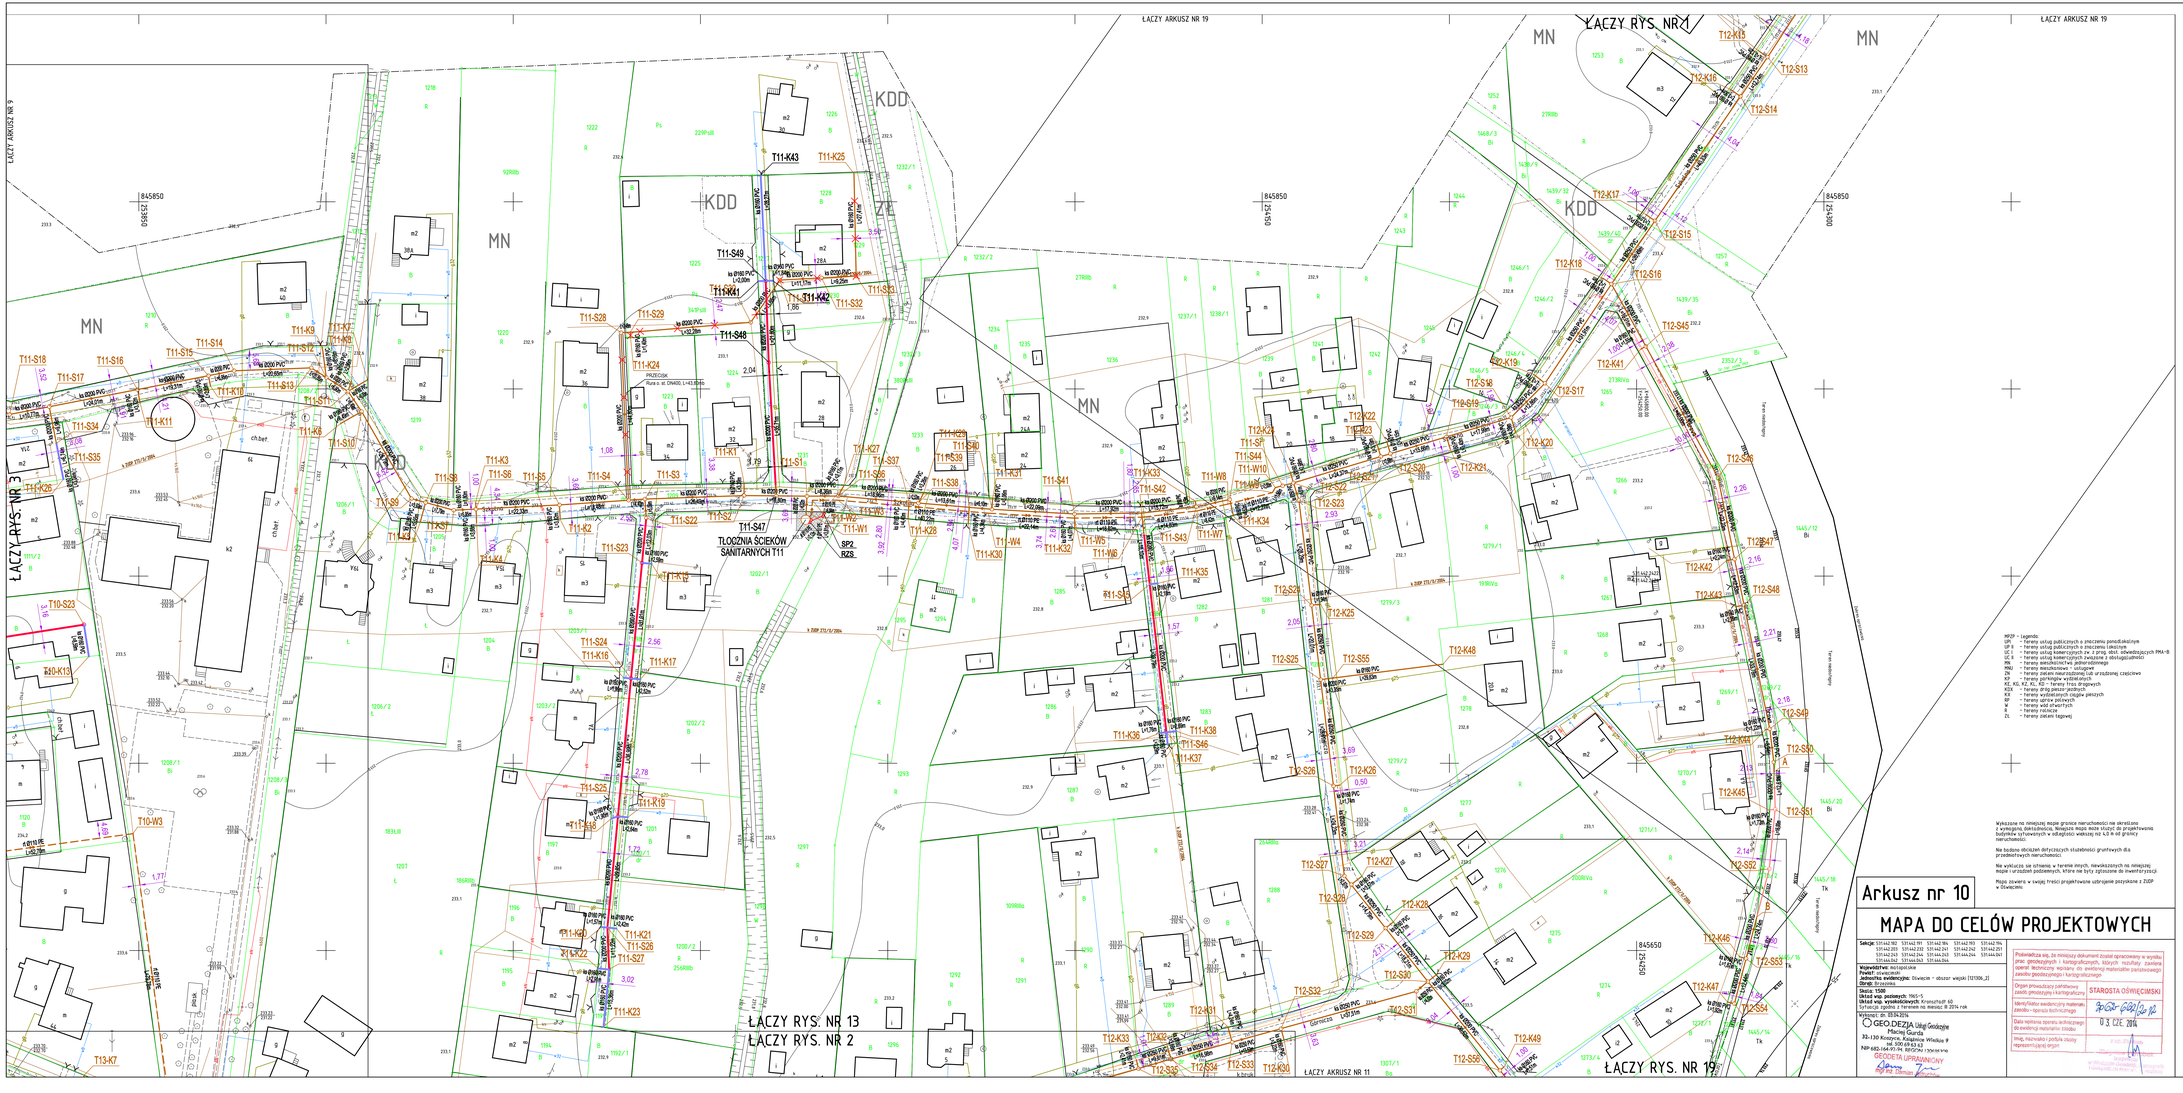
ŁĄCZY ARKUSZ NR 19
ŁĄCZY RYS. NR 1
ŁĄCZY ARKUSZ NR 9
ŁĄCZY RYS. NR 3
ŁĄCZY RYS. NR 13
ŁĄCZY RYS. NR 2
ŁĄCZY RYS. NR 19
ŁĄCZY ARKUSZ NR 11
MN
KDD
ZC
T11-K43
T11-K25
T11-S49
T11-K41
T11-K42
T11-S32
T11-S46
T11-K24
T11-S29
T11-S28
T11-K1
T11-S1
T11-K27
T11-S37
T11-S40
T11-S39
T11-S38
T11-K31
T11-S41
T11-S42
T11-W8
T11-W9
T11-W10
T11-S44
T11-S45
T11-K33
T11-K34
T11-W7
T11-S43
T11-W6
T11-K32
T11-W5
T11-W4
T11-K30
T11-K26
T11-W1
T11-W2
T11-W3
T11-S47
TŁOCZNIA ŚCIEKÓW SANITARNYCH T11
891
828
T11-K2
T11-S22
T11-S27
T11-S23
T11-K4
T11-K12
T11-S24
T11-K16
T11-K17
T11-S25
T11-S26
T11-K19
T11-K20
T11-K21
T11-K22
T11-S27
T11-K23
T11-K3
T11-S6
T11-S5
T11-S4
T11-S3
T11-K5
T11-S8
T11-S9
T11-K7
T11-K8
T11-S10
T11-K9
T11-S12
T11-S13
T11-K10
T11-S17
T11-K11
T11-S18
T11-S16
T11-S15
T11-S14
T11-S34
T11-S35
T11-K25
T10-S23
T10-K13
T10-W3
T13-K7
T12-K15
T12-K18
T12-S13
T12-S14
T12-K17
T12-S15
T12-K18
T12-S16
T12-S42
T12-K41
T12-S17
T12-K19
T12-S18
T12-S19
T12-K22
T12-K23
T12-K20
T12-K21
T12-S20
T12-S21
T12-S23
T12-S22
T12-K25
T12-S25
T12-K48
T12-S55
T12-K26
T12-S26
T12-K27
T12-S27
T12-K28
T12-S28
T12-S29
T12-K29
T12-S30
T12-S31
T12-S32
T12-K31
T12-K32
T12-S33
T12-S34
T12-K33
T12-S35
T12-K30
T12-S36
T12-K49
T12-S37
T12-S38
T12-K46
T12-S53
T12-K47
T12-S54
T12-S46
T12-K42
T12-K43
T12-S48
T12-S47
T12-K44
T12-S49
T12-S50
T12-K45
T12-S51
T12-S52
T12-K40
T12-K39
T12-K38
T12-K37
T12-K36
T11-K39
T11-K40
T11-K38
T11-K37
T11-K36
T11-S43
T11-K35
T11-S42
T11-S41
T11-K31
T11-S40
T11-S39
T11-S38
T11-K27
T11-S37
T11-K26
T11-K30
T11-W4
T11-W5
T11-W6
T11-W7
T11-W8
T11-W9
T11-W10
T11-S44
T11-S45
T11-K33
T11-K34