


S1,S2,S3 nowe studnie typu SK2

Miedzy istniejącymi studniami ST07-3 i ST07-5 nowa kanalizacja teletechniczna 1-otworowa

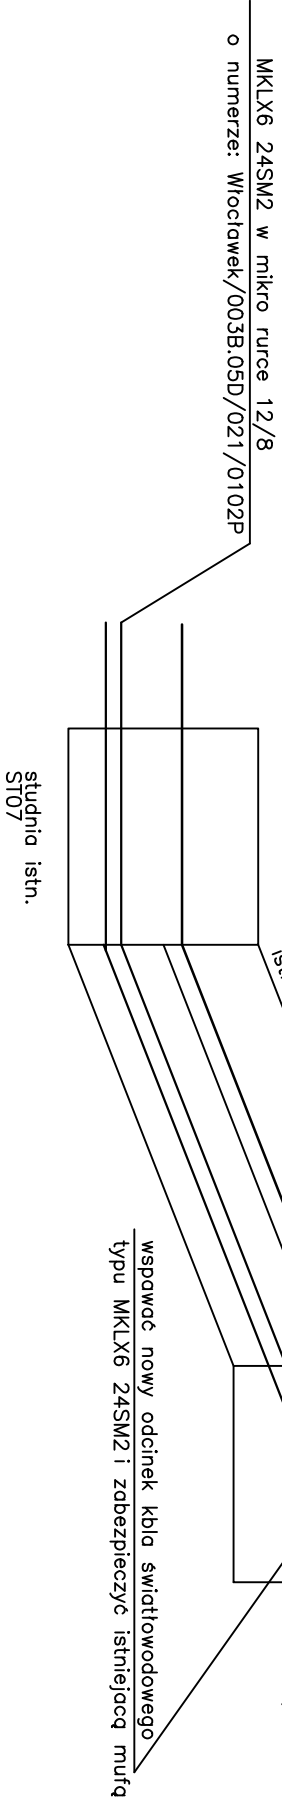

</