


PROFIL  
PODŁUŻNY

skala 1 : 50/500

ciąg nr 2 :  
oś 5 - 7 - 8 - 4

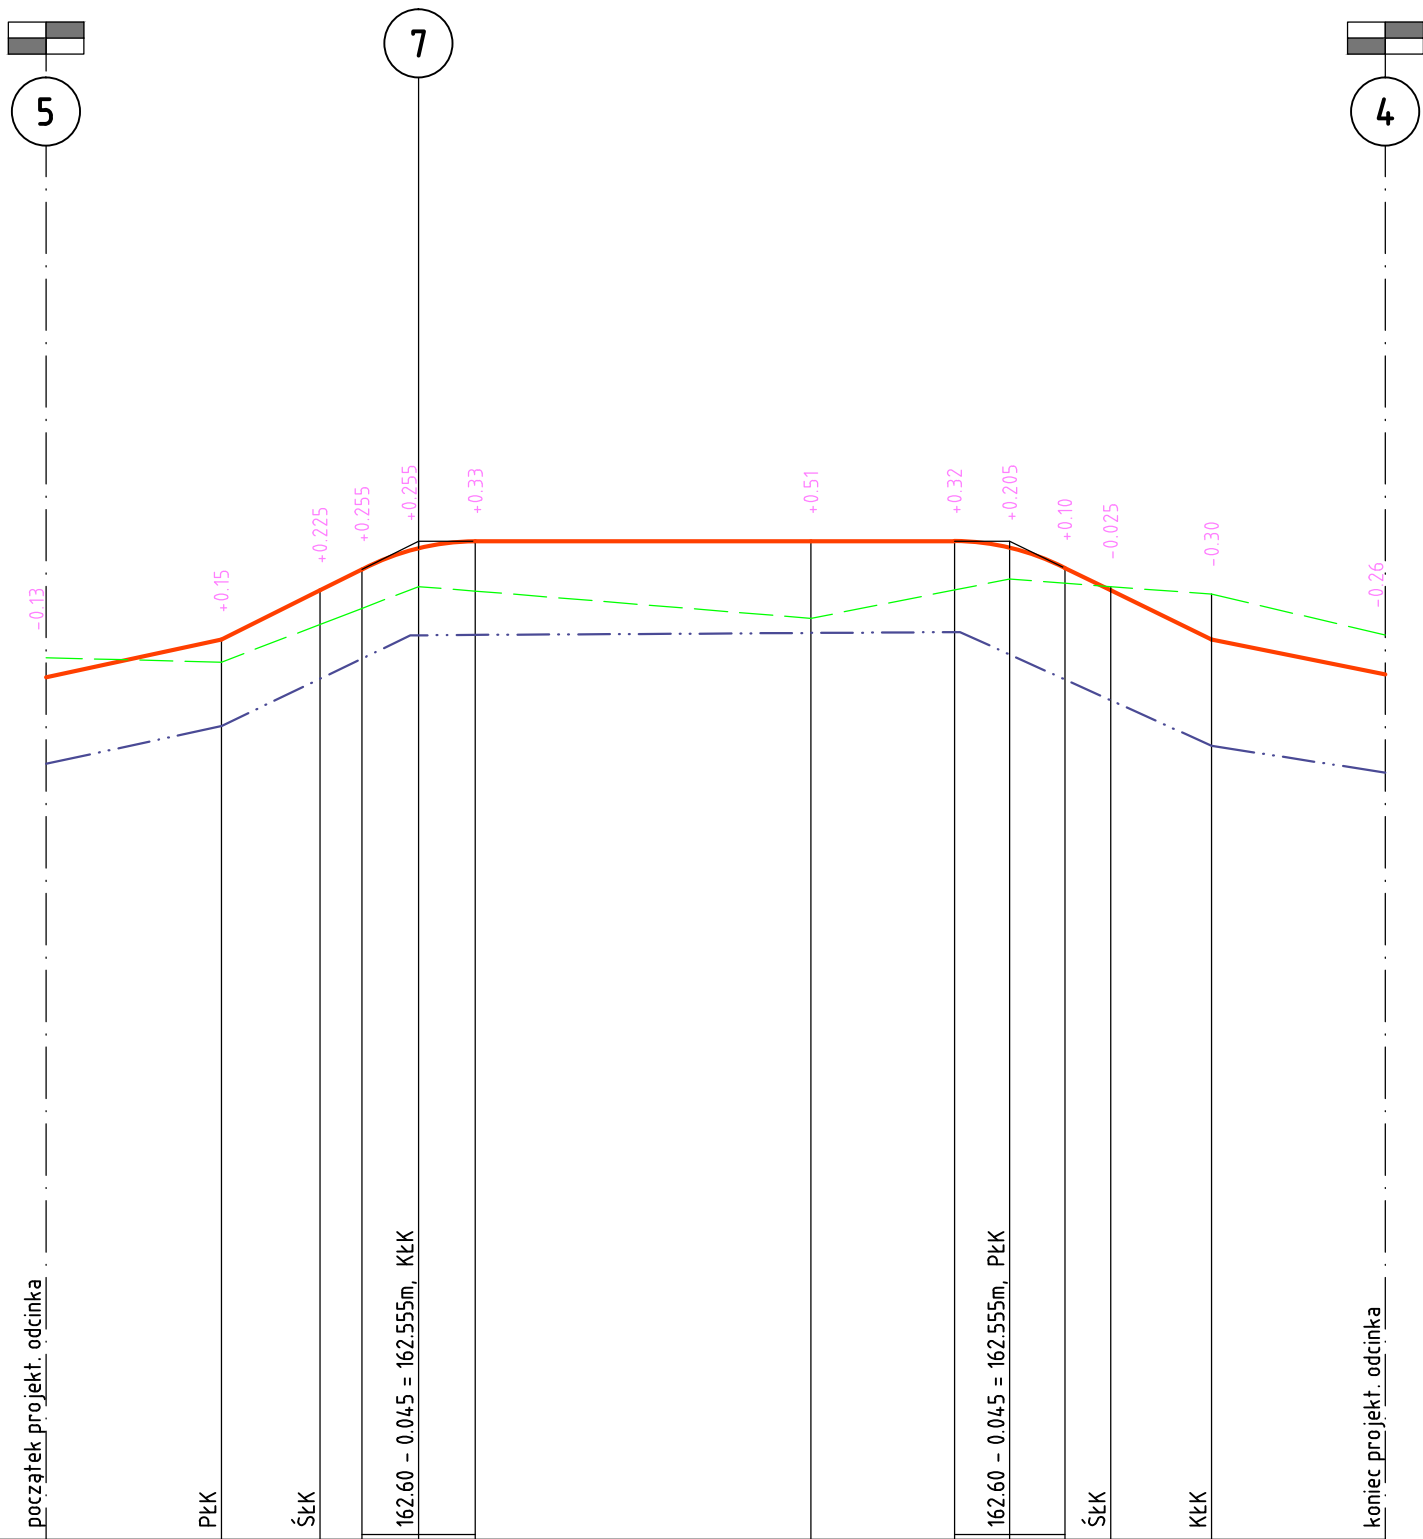

Rzędne projekt. niwelety


Pochylenia i łuki pionowe

Rzędne istn. terenu

Proste i łuki poziome

Odległości

Hektometry

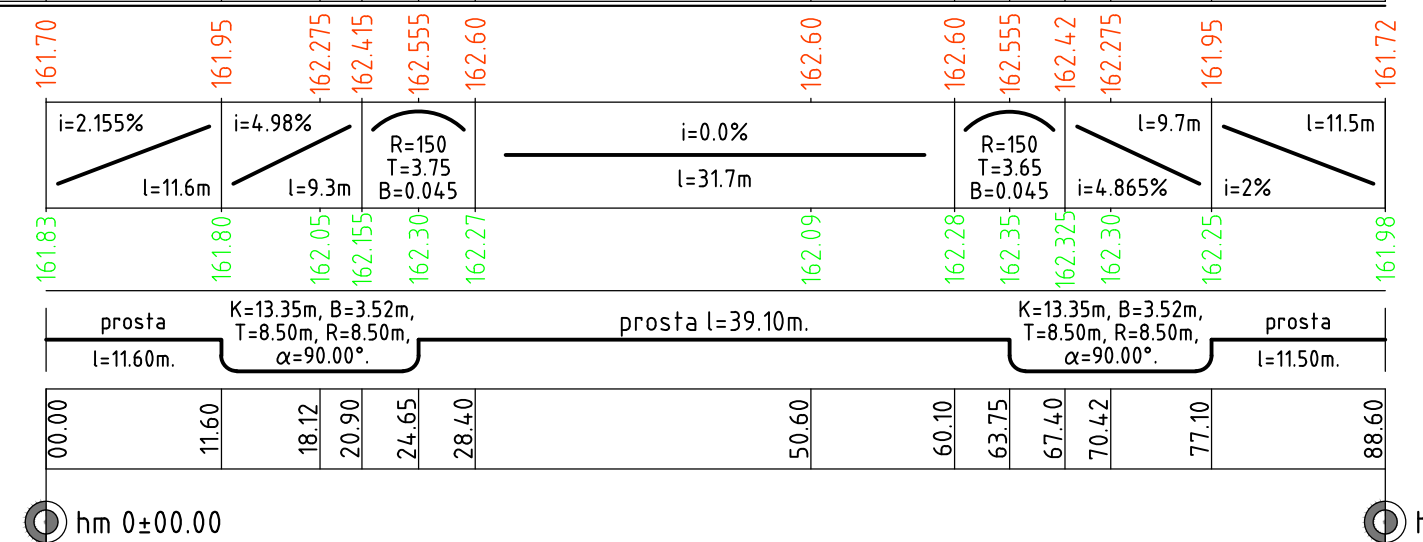

legenda :

- poziom projektowanej niwelety
- poziom istniejącego terenu
- poziom wykopu korytowego

Domel inż Iwona Dołżycka 46-073 Mechnice , ulica Torowa 13A , tel. 601 385 303		
INWESTOR:	Zakład Gospodarki Komunalnej 45-754 Opole , ul. Podmiejska 69	
OBIEKT i ADRES:	Punkt selektywnej zbiórki odpadów komunalnych w Opolu przy ulicy Przeskok - działka nr 90 obręb Groszowice - gmina Opole	
TEMAT :	Projekt techniczny dróg Profil podłużny - ciąg nr 2	
Projektant:	inż. Adam Kulejewski	upr. nr. 34/77/OP
Data: IX.2021r	zlec. ....../2021	Skala 1 : 50/500 Rys. nr D.4.2