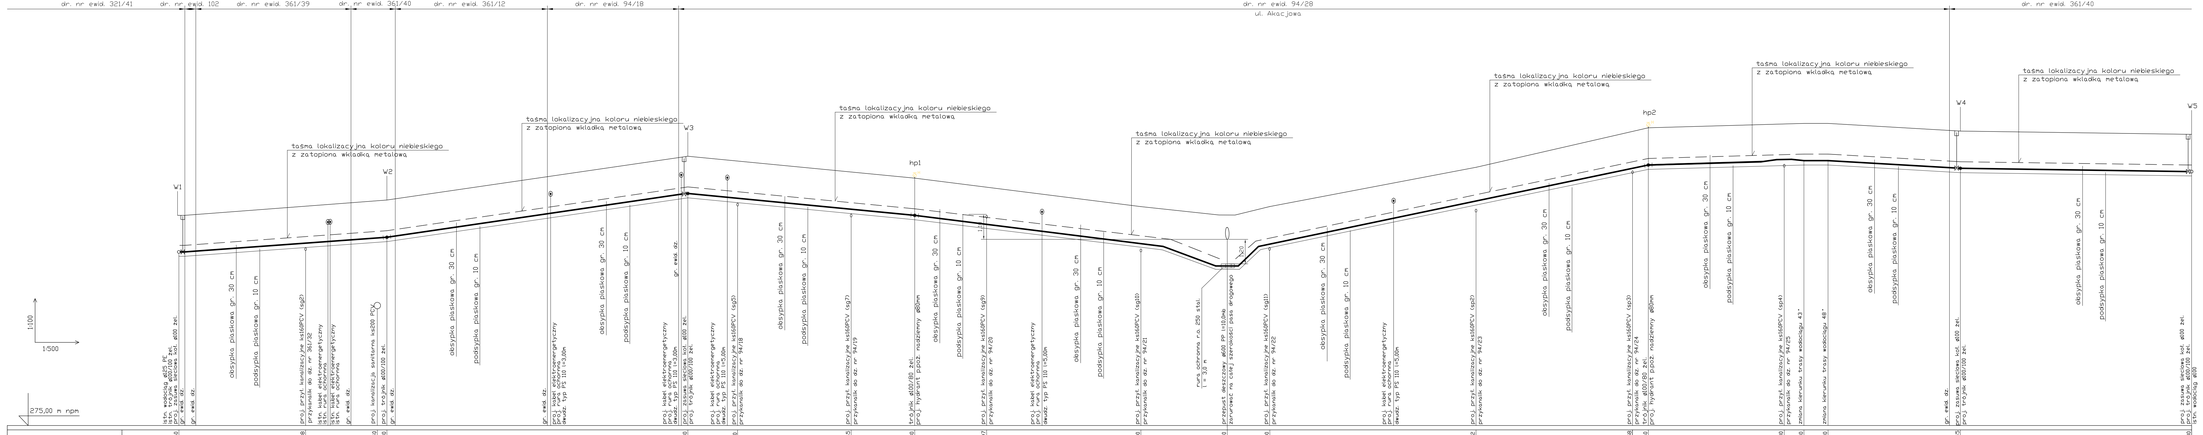

UŁOŻENIE WODOCIĄGU I ZASYPANIE 1:25

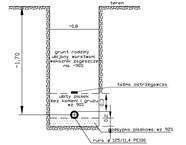

Uwaga!

- rozpatrywać razem z planem sytuacyjnym
- po odkopaniu istniejących sieci uzbrojenia terenu ewentualnie skorygować rzędne projektowanego wodociągu i dostosować do rzeczywistych rzędnych
- rurociągi PE łączyć metodą zgrzewania
- po zakończeniu robót teren, na którym usytuowano wodociąg doprowadzić do stanu pierwotnego

PROFIL PODŁUŻNY SIECI WODOCIĄGOWEJ ø125/11,4 PE ODCINEK w1-w2-w3-w4-w5

BIURO USŁUGOWO–PROJEKTOWE "WODOPROJEKT" 42–100 KŁOBUCK UL. PODLEŚNA 58 TEL. 601–063–294	
Rodzaj dokumentacji	Budowa sieci wodociągowej i kanalizacji sanitarnej
Inwestor	w m. Łysiec- ul. Dębowa, Akacjowa, jedn. ewid. Starcza GMINA STARCZA
Treść	Profil podłużny sieci wodociągowej — Rys. nr 2 — Skala 1:100/500
Opracował	STANISŁAW SOLUCH Upr. Nr MT–4386/31/78 Upr. Nr UAN–VIII–6386/PW/95 — 03.2020r.
Projektował	mrg inż. ŁUKASZ MIRCZAK upr. nr: SLK/1059/PWOS/05 — 03.2020r.
Sprawdził	mrg inż. PAWEŁ JANUSZEWSKI upr. nr: SLK/5184/PWOS/13 — 03.2020r.