MAPA DO CELÓW PROJEKTOWYCH ARK.3 (3/3)		
ID pracy geodezyjnej		G.6640.1.1833.2021
Miejscowość		Brzeg ul. Poprzeczna
Jednostka ewidencyjna	identyfikator	160101_1
	nazwa	Brzeg
Obręb ewidencyjny	identyfikator	1103
	nazwa	Południe
Skala mapy		1:500
Nr sekcji		6.143.16.22.3.1;6.143.16.22.3.3 6.143.16.22.3.2;6.143.16.22.3.4
Nazwa układu współrzędnych	prostokątnych płaskich	2000/6
	wysokości	PL-EVRF2007-NH
Data aktualizacji		11.04.2022
Zakres opracowania		

Mapa została wykonana bez ustaleń obciążeń służebności gruntowych. Granice działek, kontury i użytki zgodne z EGB.

Nie wyklucza się istnienia w terenie innych nie wykazanych na niniejszej mapie urządzeń podziemnych, które nie były zgłaszane do inwentaryzacji lub o których brak jest informacji w instytucjach branżowych.

"GEO SAW"
Usługi Geodezyjno Budowlane
Sawicki Andrzej
49-300 Brzeg, ul. Długa 43
tel./fax. 77/ 416 54 78 tel. kom. 602 745 487
Regon 531676440, NIP 747-102-16-14

Legend wg:
Uchwały nr XVIII/142/03 Rady Miejskiej Brzegu z dnia 19 grudnia 2003r.
w sprawie zmiany miejscowych planów zagospodarowania przestrzennego Miasta Brzeg.
oraz Uchwała nr XXIII/148/12 Rady Miejskiej w Brzegu z dnia 3 lutego 2012r.
w sprawie miejscowego planu zagospodarowania przestrzennego miasta Brzeg dla obszaru ograniczonego od wschodu ul. Starobrzeska, od północy magistralna linia kolejowa, od zachodu ul. 1 Maja oraz od południa ul. Słowackiego

D6MN/4G.13Z-oznaczenie przeznaczenia terenu wg. MPZP

---------- -linia rozgraniczająca tereny o różnym przeznaczeniu wg. MPZP

Oświadczam, że niniejszy dokument został opracowany w wyniku prac geodezyjnych i kartograficznych, których rezultaty zawiera operat techniczny wpisany do ewidencji materiałów państwowego zasobu geodezyjnego i kartograficznego. Jestem świadomy odpowiedzialności karnej za złożenie fałszywego oświadczenia	
Organ prowadzący państwowy zasób geodezyjny	Starosta Brzeski
Nr i data protokołu pozytywnej weryfikacji.	P.1601.2022.980 z dnia 17.06.2022
Imię nazwisko nr upr. kierownika prac	Andrzej Sawicki upr. 15386
Wykonawca:	Geo Saw Usługi Geodezyjno - Budowlane Andrzej Sawicki ul. Długa 43, 49-300 Brzeg tel. 77 416 54 78 NIP 747-102-16-14

Dodatkowe elementy mapy:

-wkreślono na podstawie wywiadu branżowego TAURON

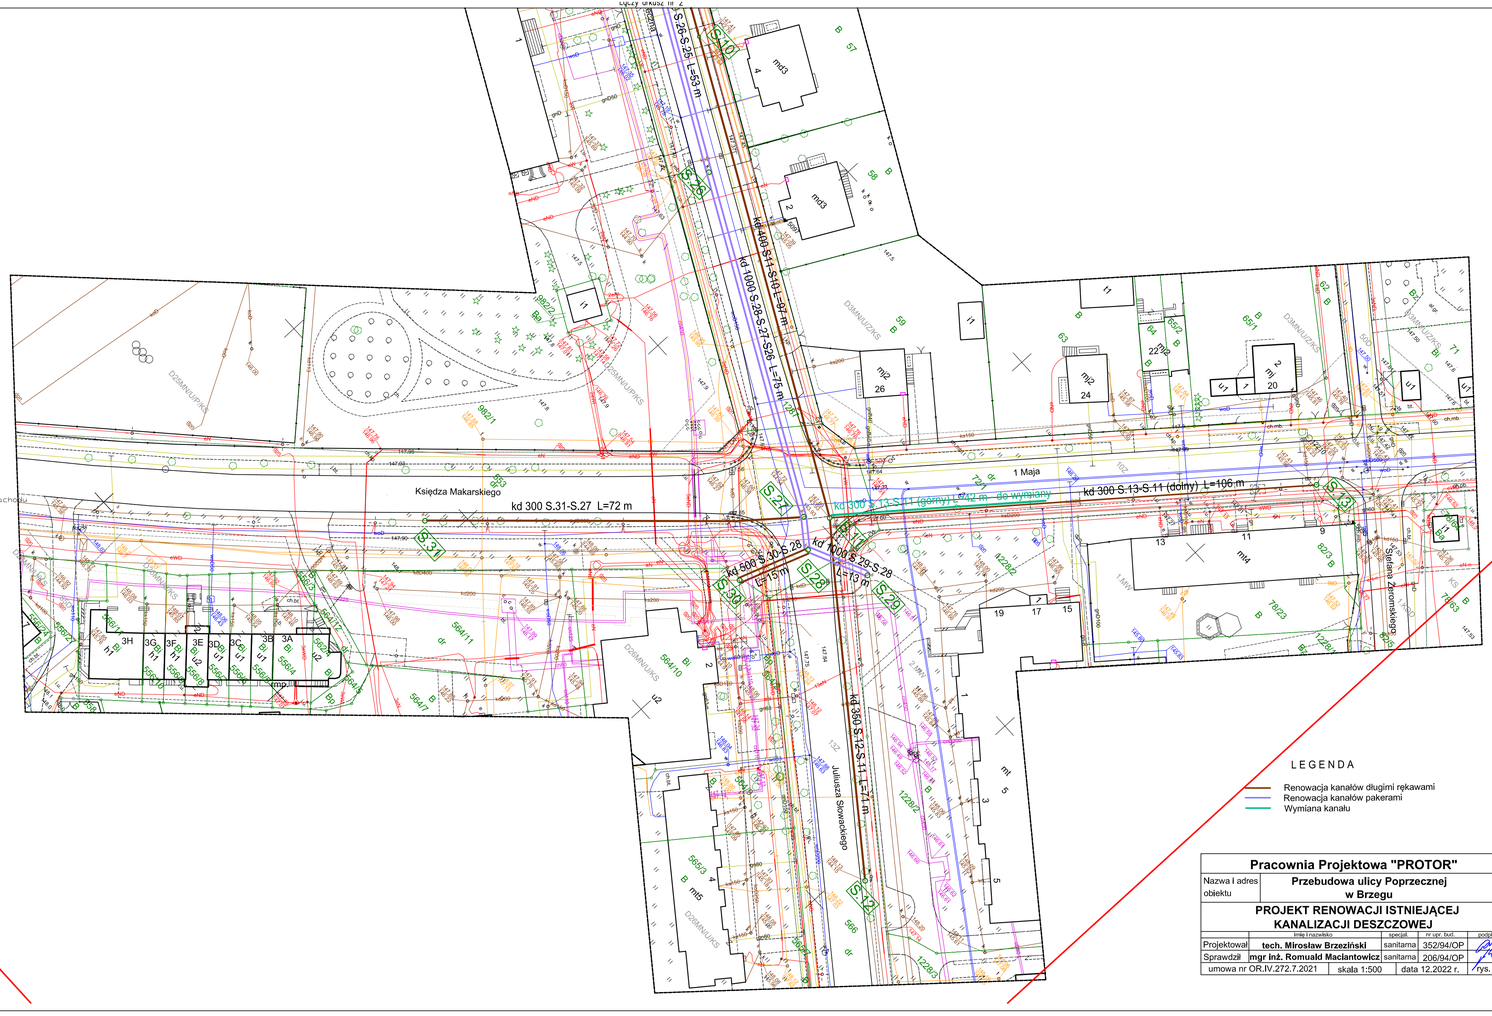

LEGENDA

- Renowacja kanałów długimi rękawami
- Renowacja kanałów pakerami
- Wymiana kanału

Pracownia Projektowa "PROTOR"				
Nazwa i adres obiektu	Przebudowa ulicy Poprzecznej w Brzegu			
PROJEKT RENOWACJI ISTNIEJĄCEJ KANALIZACJI DESZCZOWEJ				
	imię i nazwisko	specjal.	nr upr. bud.	podpis
Projektował	tech. Mirosław Brzeziński	sanitarna	352/94/OP	
Sprawdził	mgr inż. Romuald Maciantowicz	sanitarna	206/94/OP	
umowa nr OR.IV.272.7.2021	skala 1:500	data 12.2022 r.	rys. 3	