# R1.3b (Rozdzielnica w całości realizowana w etapie 2.3)

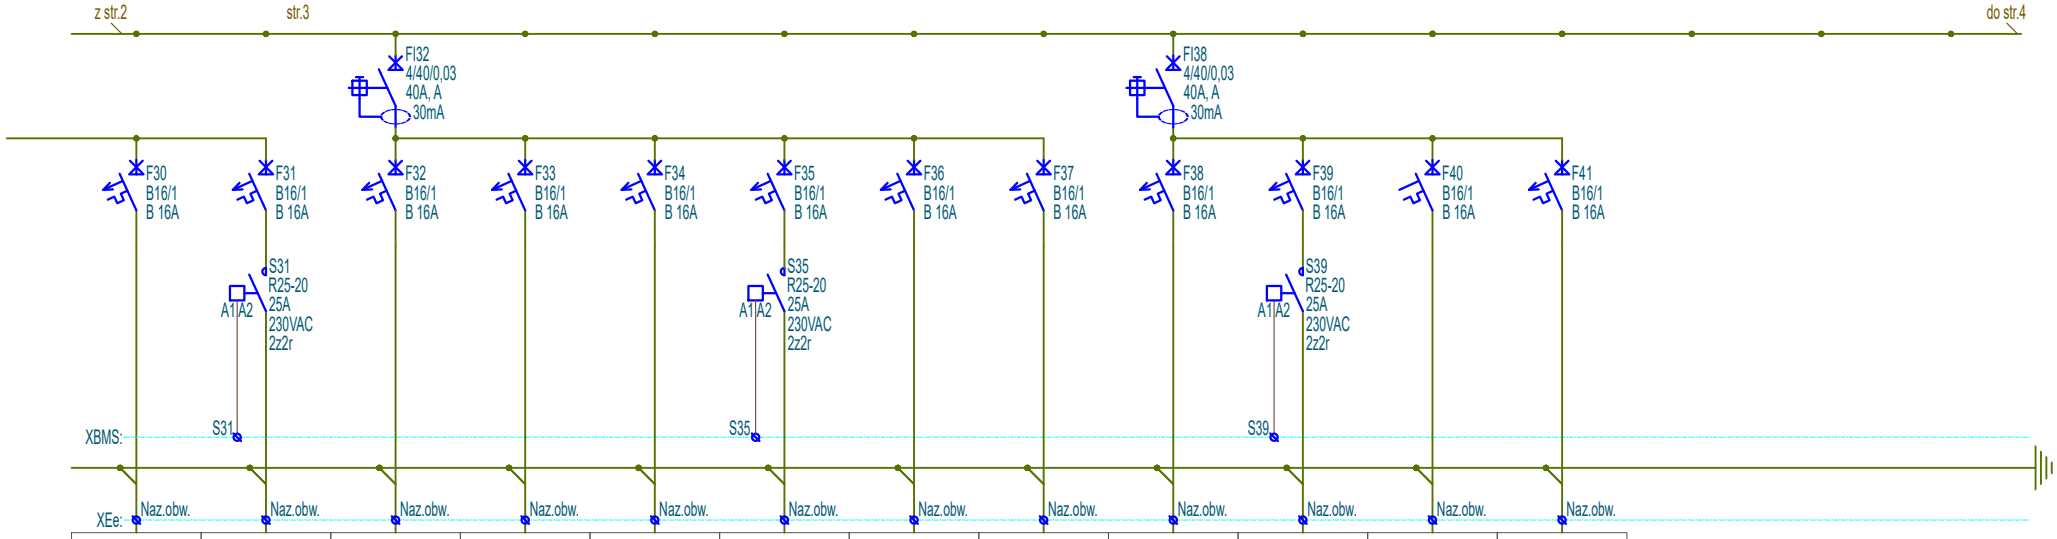


| F30 | F31 | F32 | F33 | F34 | F35 | F36 | F37 | F38 | F39 | F40 | F41 |
|---|---|---|---|---|---|---|---|---|---|---|---|
| Gniazda DATA | Gniazda DATA | Gniazda DATA | Gniazda DATA | Gniazda DATA | Gniazda DATA | Gniazda DATA | Gniazda DATA | Gniazda DATA | Gniazda DATA | Gniazda DATA | Rezerwa |
| N2XH | N2XH | N2XH | N2XH | N2XH | N2XH | N2XH | N2XH | N2XH | N2XH | N2XH | |
| 3x2,5mm² | 3x2,5mm² | 3x2,5mm² | 3x2,5mm² | 3x2,5mm² | 3x2,5mm² | 3x2,5mm² | 3x2,5mm² | 3x2,5mm² | 3x2,5mm² | 3x2,5mm² | |
| 0,20kW | 0,20kW | 1,20kW | 1,20kW | 1,80kW | 1,80kW | 0,80kW | 1,40kW | 2,00kW | 1,50kW | 0,40kW | |


PAS PROJEKT

PAS PROJEKT SPÓŁKA Z O.O.
ul. Plantowa 5;
05-830 Nadarzyn
TEL. (022) 739-90-25
www.pasprojekt.com


| | | | | | | |
|---|---|---|---|---|---|---|
| Inwestor | Biblioteka Narodowa<br>al. Niepodległości 213; 02-086 Warszawa | | Imię i Nazwisko | Nr upr. | Podpis | Stadium |
| Obiekt | "MODERNIZACJA I ARANŻACJA WNĘTRZ PAŁACU KRASIŃSKICH (PAŁAC RZECZYPOSPOLITEJ) PRZY PLACU KRASIŃSKICH 3/5 W WARSZAWIE" | Projektował | inż. Paweł Stefaniuk | MAZ/0414/PWOE/05 | | P.W |
| | | Współpraca | | | | Skala 1:- |
| Adres | Plac Krasińskich 3/5 ;00-207 Warszawa | Sprawdził | | | | Rewizja 2 |
| Nazwa rysunku | Schemat rozdzielnicy R1.3b | Strona | Numer archiwalny | | | Data |
| | | | Nr rys. | | Branża | |
| | | 3z4 | PAS-120-PW-IE-R1.3b-SCH-11_E_II_2.3 | | Elektryczna | 06.2022 |