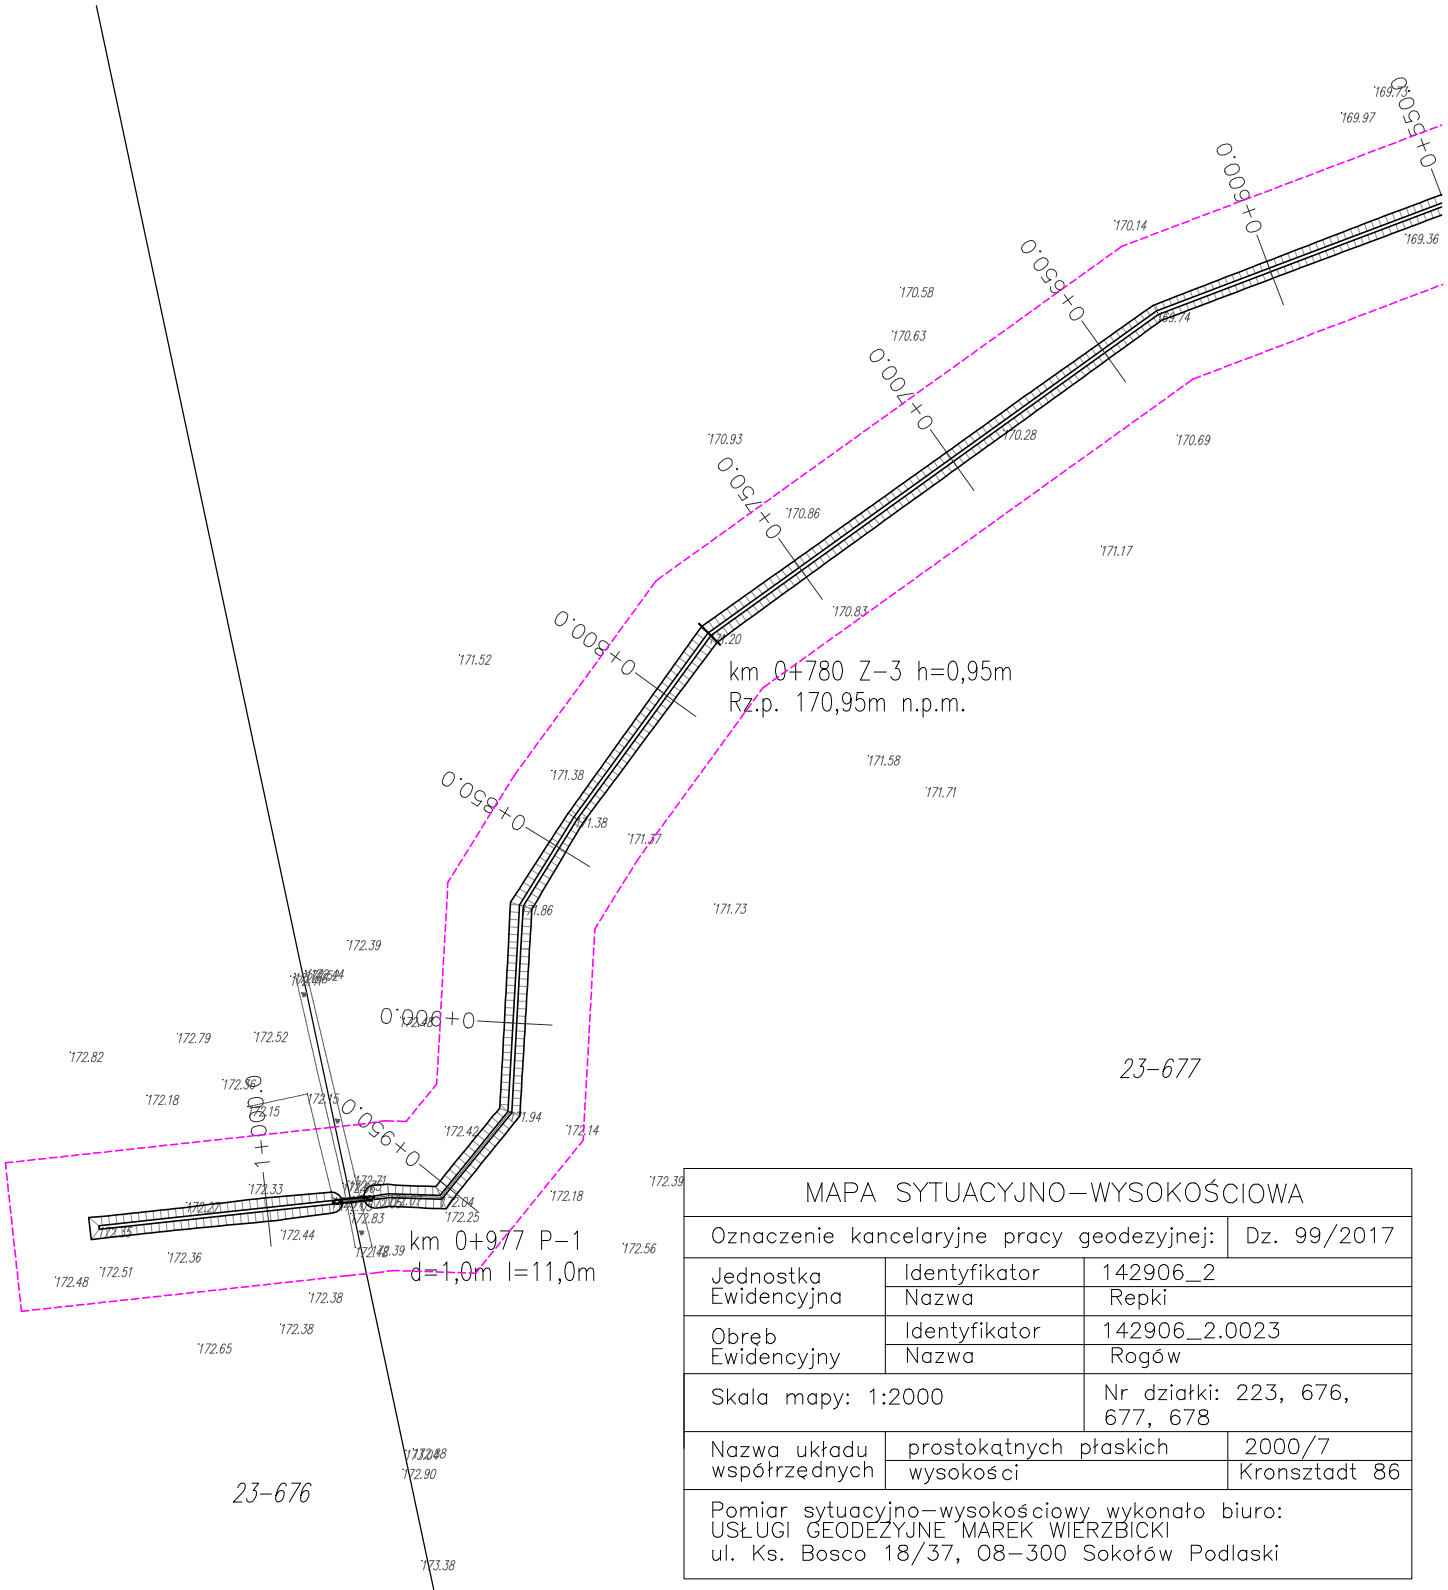

MAPA SYTUACYJNO-WYSOKOŚCIOWA		
Oznaczenie kancelaryjne pracy geodezyjnej:		Dz. 99/2017
Jednostka Ewidencyjna	Identyfikator	142906_2
	Nazwa	Repki
Obręb Ewidencyjny	Identyfikator	142906_2.0023
	Nazwa	Rogów
Skala mapy: 1:2000		Nr działki: 223, 676, 677, 678
Nazwa układu współrzędnych	prostokątnych płaskich wysokości	2000/7 Kronsztadt 86
Pomiar sytuacyjno-wysokościowy wykonało biuro: USŁUGI GEODEZYJNE MAREK WIERZBICKI ul. Ks. Bosco 18/37, 08-300 Sokołów Podlaski		

LEGENDA:

- P-1 — przepust
- Pzp-1 — przepust z piętrzeniem
- Z-1 — zastawka
- B-1 — bród
- zasięg oddziaływania

Wykonawca:	HYDRON ul. Jastrzębowskiego 22/10 02-786 Warszawa		
Autorzy:			Temat:
Funkcja:	Imię i Nazwisko:	Data:	Podpis:
Projektant:	mgr inż. Bartłomiej Dobrzelewski upr. bud. MAZ/0271/POOK/10	VI 2021	
Sprawdzający:	dr inż. Piotr Król upr. bud. Nr St-72/89, Wa-1246/94	VI 2021	
Stadium:	PROJEKT WYKONAWCZY		**Projekt obiektów małej retencji wodnej na terenie leśnictw Ceranów, Kurowice, Repki, Przeździatka Nadleśnictwa Sokołów. Rowy melioracji leśnej.**
Tytuł:	Plan zagospodarowania. Rów nr 6.		
Zleceniodawca:	Nadleśnictwo Sokołów ul. Kupientyńska 17B 08-300 Sokołów Podlaski		Skala: 1:2000 Rys. 2.1.2